

HOSHANGABAD होंशंगाबाद

DEVELOPMENT PLAN विकास योजना


(DRAFT) (प्रारूप)

संकेत


EXISTING PROPOSED

वर्तमान प्रस्तावित

RESIDENTIAL		आवासीय
COMMERCIAL		वाणिज्यिक
GENERAL		सामान्य
MANDI		मण्डी
TRANSPORT NAGAR		यातायात नगर
INDUSTRIAL		औद्योगिक
PUBLIC & SEMIPUBLIC		सार्वजनिक एवं अर्ध सार्वजनिक
PUBLIC UTILITIES & FACILITIES		सार्वजनिक सेवाएं एवं सुविधाएं
TRANSPORTATION		यातायात मार्ग
ROADS		मार्ग
BUS STAND		बस स्थानक
RAILWAY STATION		रेलवे स्टेशन
RAILWAY LINE		रेलवे लाइन
OVER BRIDGE		ओवर ब्रिज
FOUR LANE		फोरलेन
RECREATIONAL		आमोद प्रमोद
PARK / PLAY GROUND		उद्यान / खेल मैदान
MELA GROUND		मेला मैदान
STADIUM		स्टेडियम
AFFORESTATION		वृक्षारोपण
WATERBODIES		जलाशय
AGRICULTURAL		कृषि
CONSERVATORY LANDSCAPING		संरक्षणीय भूदृश्यीकरण
BOUNDARY		सीमा
PLANNING AREA		निवेश क्षेत्र
VILLAGE AREA		ग्राम क्षेत्र
MUNICIPAL AREA		नगर पालिक निगम क्षेत्र सीमा
CONSERVATIVE AREA		संरक्षित क्षेत्र

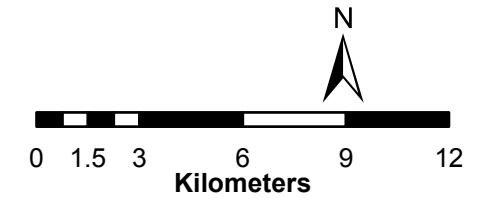

सुदूर संवेदन उपयोग केन्द्र,
म0प्र0 विज्ञान एवं प्रौद्योगिकी परिषद्
विज्ञान भवन, भोपाल
दिनांक: 01.02.2013

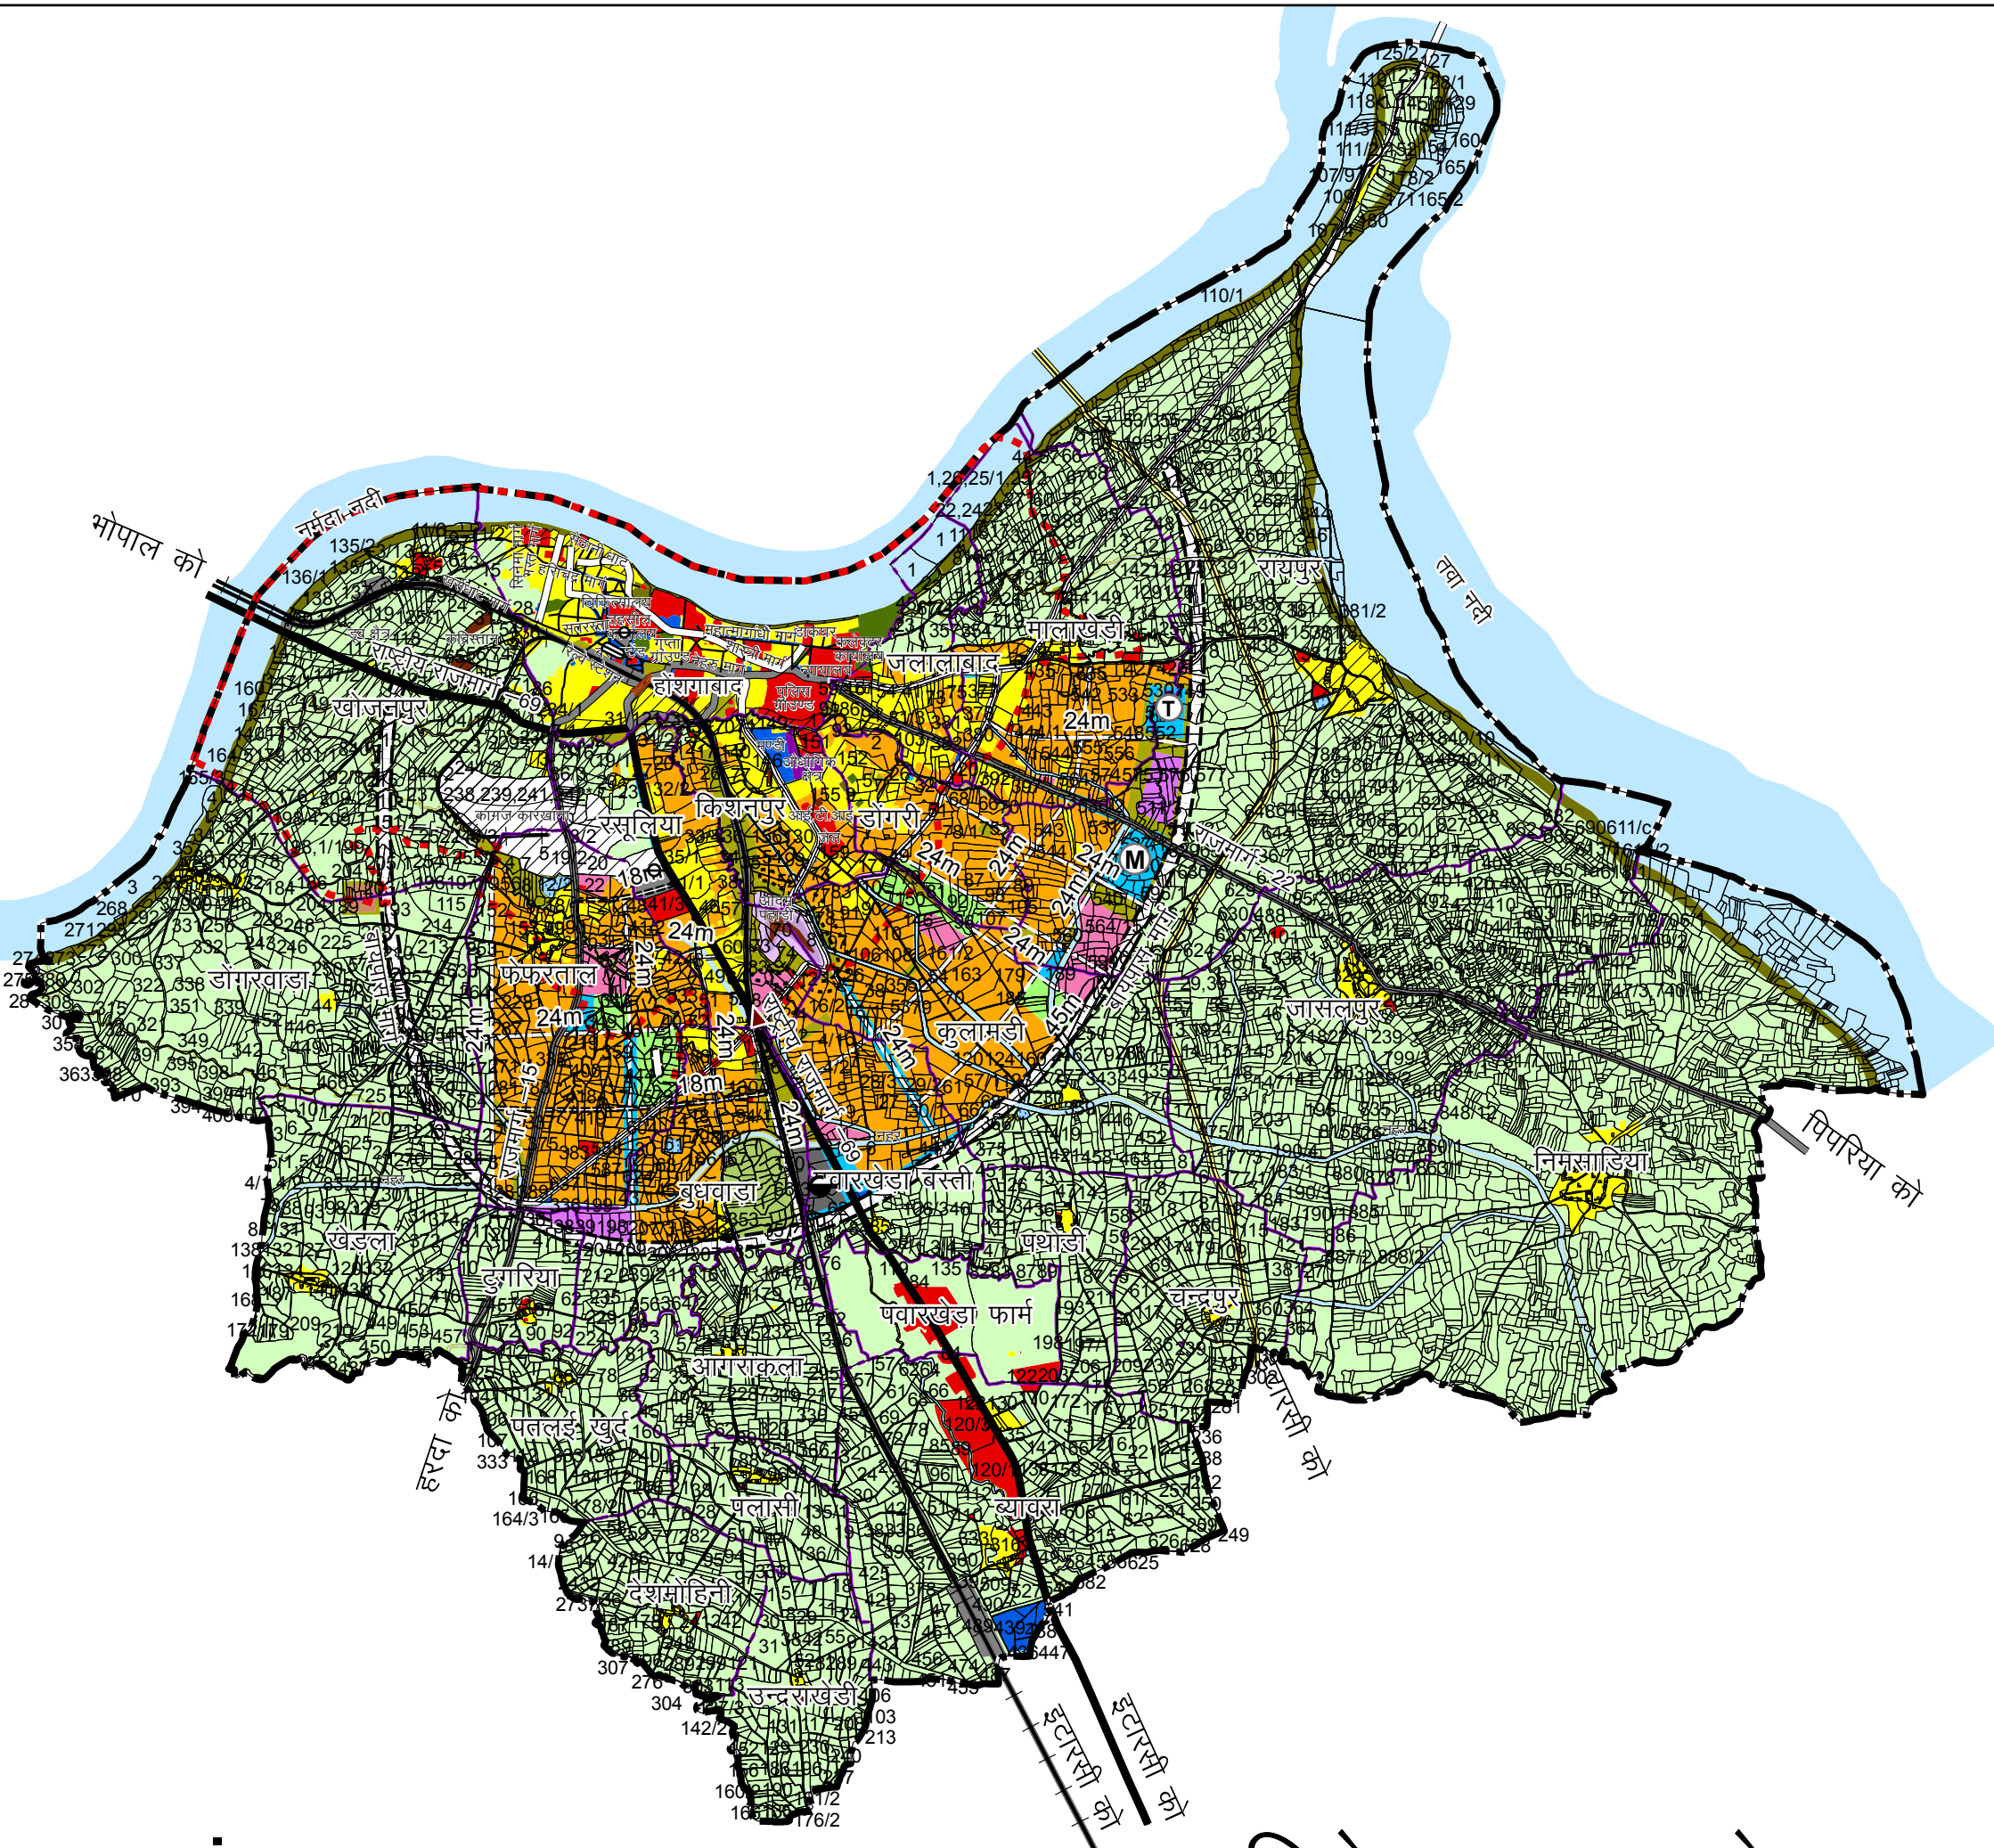

संचालनालय नगर तथा ग्राम निवेश, मध्यप्रदेश