


	वर्तमान <b>EXISTING</b>	प्रस्तावित <b>PROPOSED</b>	
<b>RESIDENTIAL</b>			आवासीय
<b>COMMERCIAL</b>			वाणिज्यिक
<b>GENERAL</b>			सामान्य
<b>MANDI</b>			मंडी
<b>TRANSPORT NAGAR</b>			यातायात नगर
<b>INDUSTRIAL</b>			औद्योगिक
<b>PUBLIC &amp; SEMIPUBLIC</b>			सार्वजनिक एवं अर्ध सार्वजनिक
<b>PUBLIC UTILITIES &amp; FACILITIES</b>			सार्वजनिक सेवाएं एवं सुविधाएं
<b>RECREATIONAL</b>			आमोद प्रमोद
<b>PARK / PLAY GROUND</b>			उद्यान/खेल मैदान
<b>STADIUM</b>			स्टेडियम
<b>AFFORESTATION</b>			वृक्षारोपण
<b>AGRICULTURAL</b>			कृषि
<b>WATERBODIES</b>			जलाशय
<b>FOREST</b>			वन
<b>TRANSPORTATION</b>			यातायात एवं परिवहन
<b>ROAD</b>			मार्ग
<b>BUS STAND</b>			बस स्थानक
<b>PARKING</b>			पार्किंग
<b>RAILWAY LINE</b>			रेल्वे लाईन
<b>RAILWAY STATION</b>			रेल्वे स्टेशन
<b>BRIDGE</b>			पुल
<b>BOUNDARY</b>			सीमा
<b>PLANNING AREA</b>			निवेश क्षेत्र सीमा
<b>VILLAGE BOUNDARY</b>			ग्राम सीमा

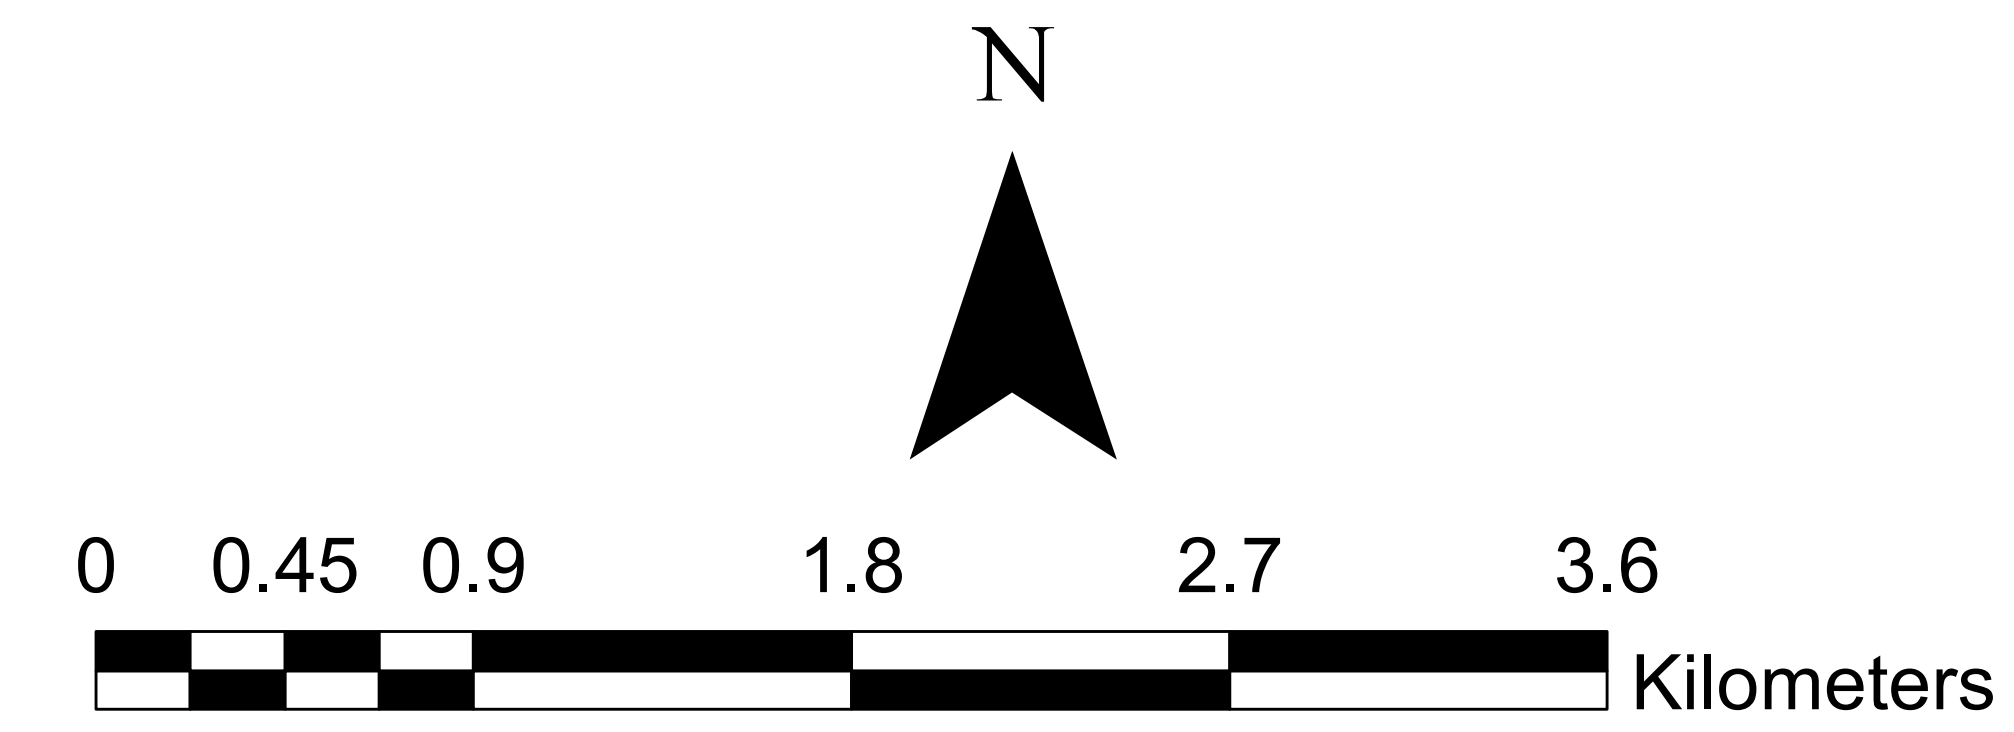

सुदूर संवेदन उपयोग केन्द्र,  
म0प्र0 विज्ञान एवं प्रौद्योगिकी परिषद्  
विज्ञान भवन, भोपाल