
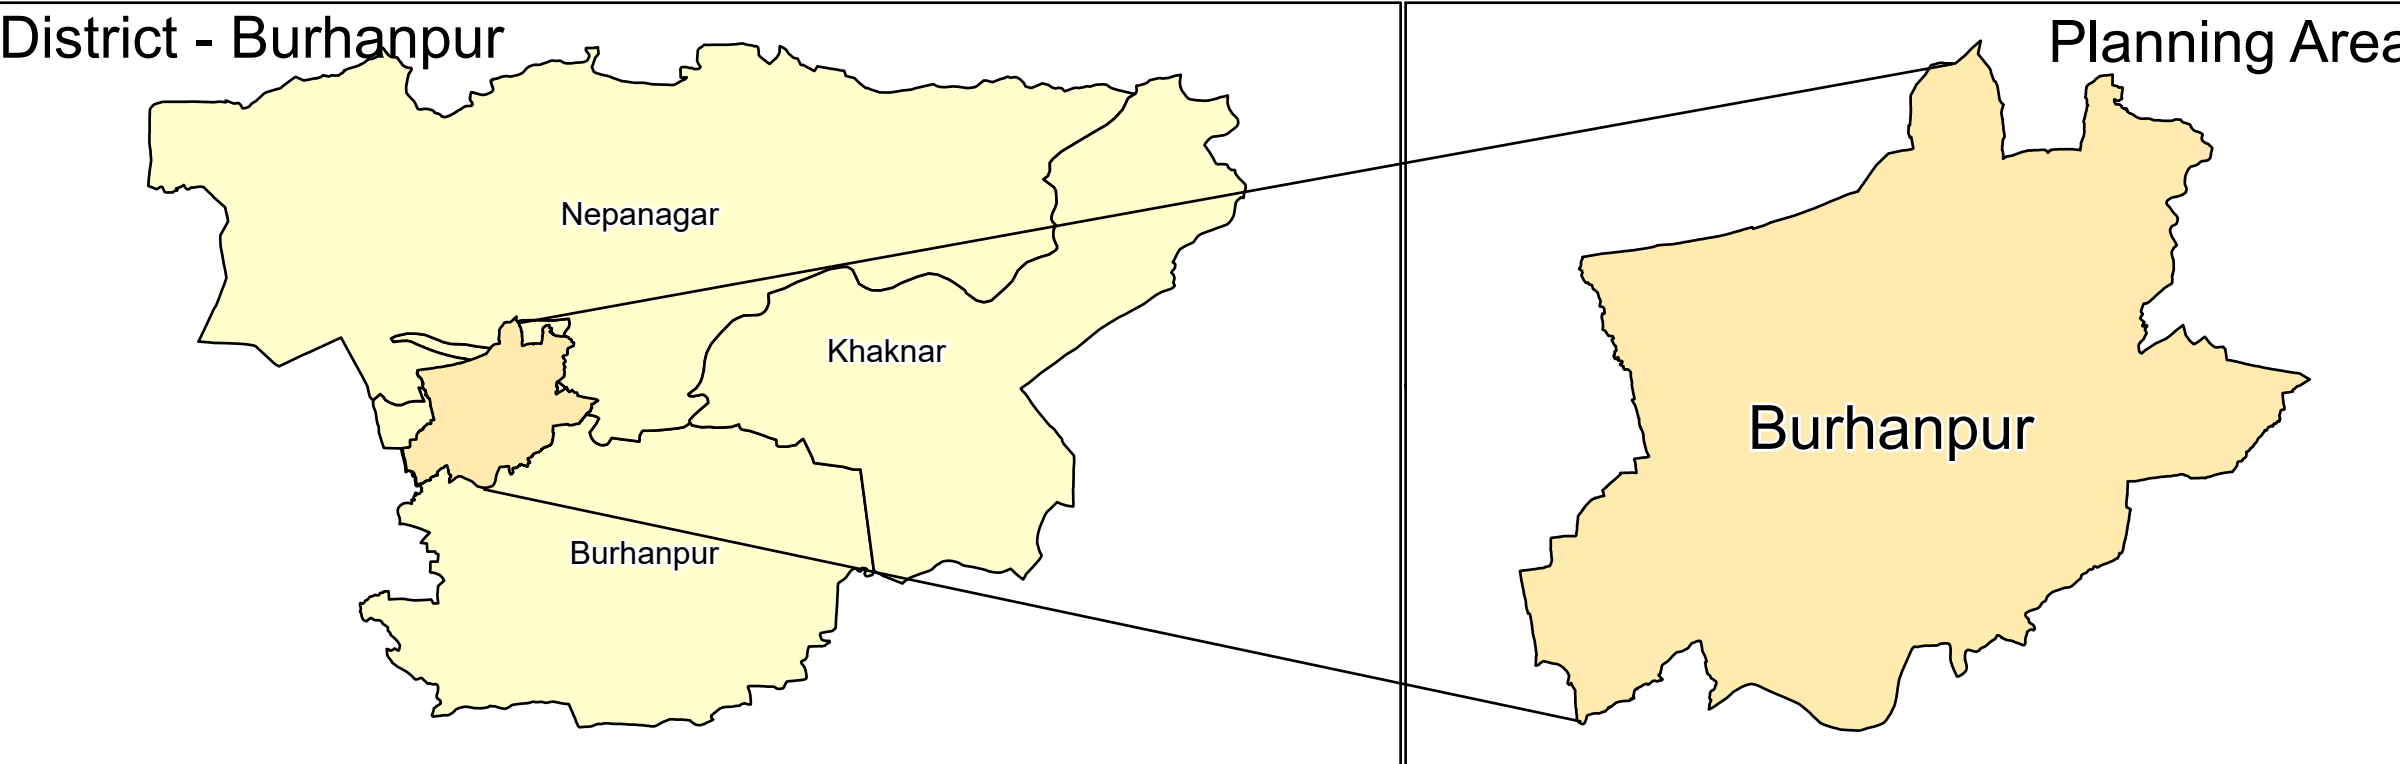


BURHANPUR
DEVELOPMENT PLAN (DRAFT 2031)
35. Proposed Landuse


Legend

	EXISTING	PROPOSED		
RESIDENTIAL			आवासीय	
GENERAL RESIDENTIAL			सामान्य आवासीय	R1
MIXED LANDUSE			मिश्रित उपयोग	R2
COMMERCIAL			वाणिज्यिक	
GENERAL			मण्डी	C1
MANDI			औद्योगिक	C6
INDUSTRIAL			सामान्य उद्योग	I2
GENERAL INDUSTRIES			आमोद प्रमोद	
RECREATIONAL			उद्यान	G1
PARK			वृक्षारोपण	G2
AFFORESTATION			वनस्पति उद्यान	G3
BOTANICAL GARDEN			स्टेडियम	G6
STADIUM				
PUBLIC & SEMIPUBLIC			सार्वजनिक एवं अर्ध सार्वजनिक	
PUBLIC INSTITUTIONS AND ADMINISTRATIVE AREA/ EDUCATION AND RESEARCH/ HEALTH/SOCIAL/CULTURAL INSTITUTIONAL ACTIVITIES			सार्वजनिक संस्थान और प्रशासनिक क्षेत्रों / शिक्षा और अनुसंधान / स्वास्थ्य / सामाजिक / सांस्कृतिक संस्थागत गतिविधियाँ	P
TRANSPORTATION			परिवहन	
BUS STAND			बस स्थानक	T1
ROADS			मार्ग	T3
RAILWAY STATION			रेल्वे स्टेशन	T4
RAILWAY LINE			रेल्वे लाईन	T5
BRIDGE			पुल	
PARKING			वाहन विराम स्थल	
TRANSPORT NAGAR			यातायात नगर	
PUBLIC UTILITIES & FACILITIES			सार्वजनिक सेवाएं एवं सुविधाएं	
ELECTRIC SUB STATION			विद्युत उपकेन्द्र	PUF3
CREMATORIUM/ GRAVE YARD			श्मशान / कब्रिस्तान	PUF10
WATERBODIES			जलाशय	
AGRICULTURE			कृषि भूमि	A1
BOUNDARIES			सीमाएं	
PLANNING AREA			निवेश क्षेत्र	
VILLAGE			ग्राम	
MUNICIPAL			नगर पालिका	

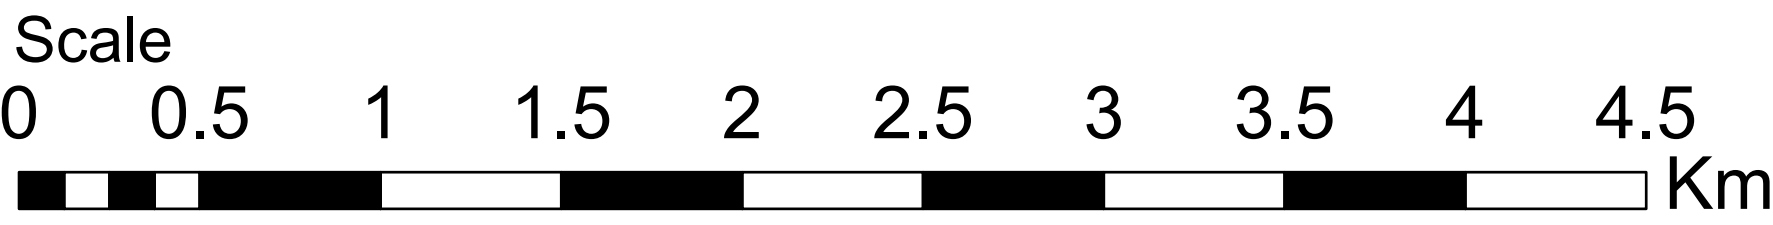

Landuse & Urban Survey Division

Remote Sensing Application Center
Source: Department of Town & Country Planning

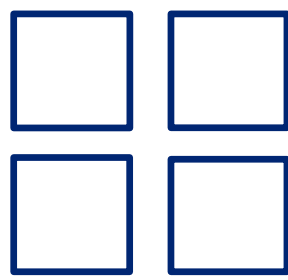

Directorate of Town & Country Planning Madhya Pradesh, Bhopal