


77°14'30"E 77°15'0"E 77°15'30"E 77°16'0"E 77°16'30"E 77°17'0"E 77°17'30"E 77°18'0"E 77°18'30"E 77°19'0"E 77°19'30"E 77°20'0"E 77°20'30"E 77°21'0"E 77°21'30"E 77°22'0"E 77°22'30"E

24°42'0"N 24°41'30"N 24°41'0"N 24°40'30"N 24°40'0"N 24°39'30"N 24°39'0"N 24°38'30"N 24°38'0"N 24°37'30"N 24°37'0"N 24°36'30"N 24°36'0"N 24°35'30"N 24°35'0"N


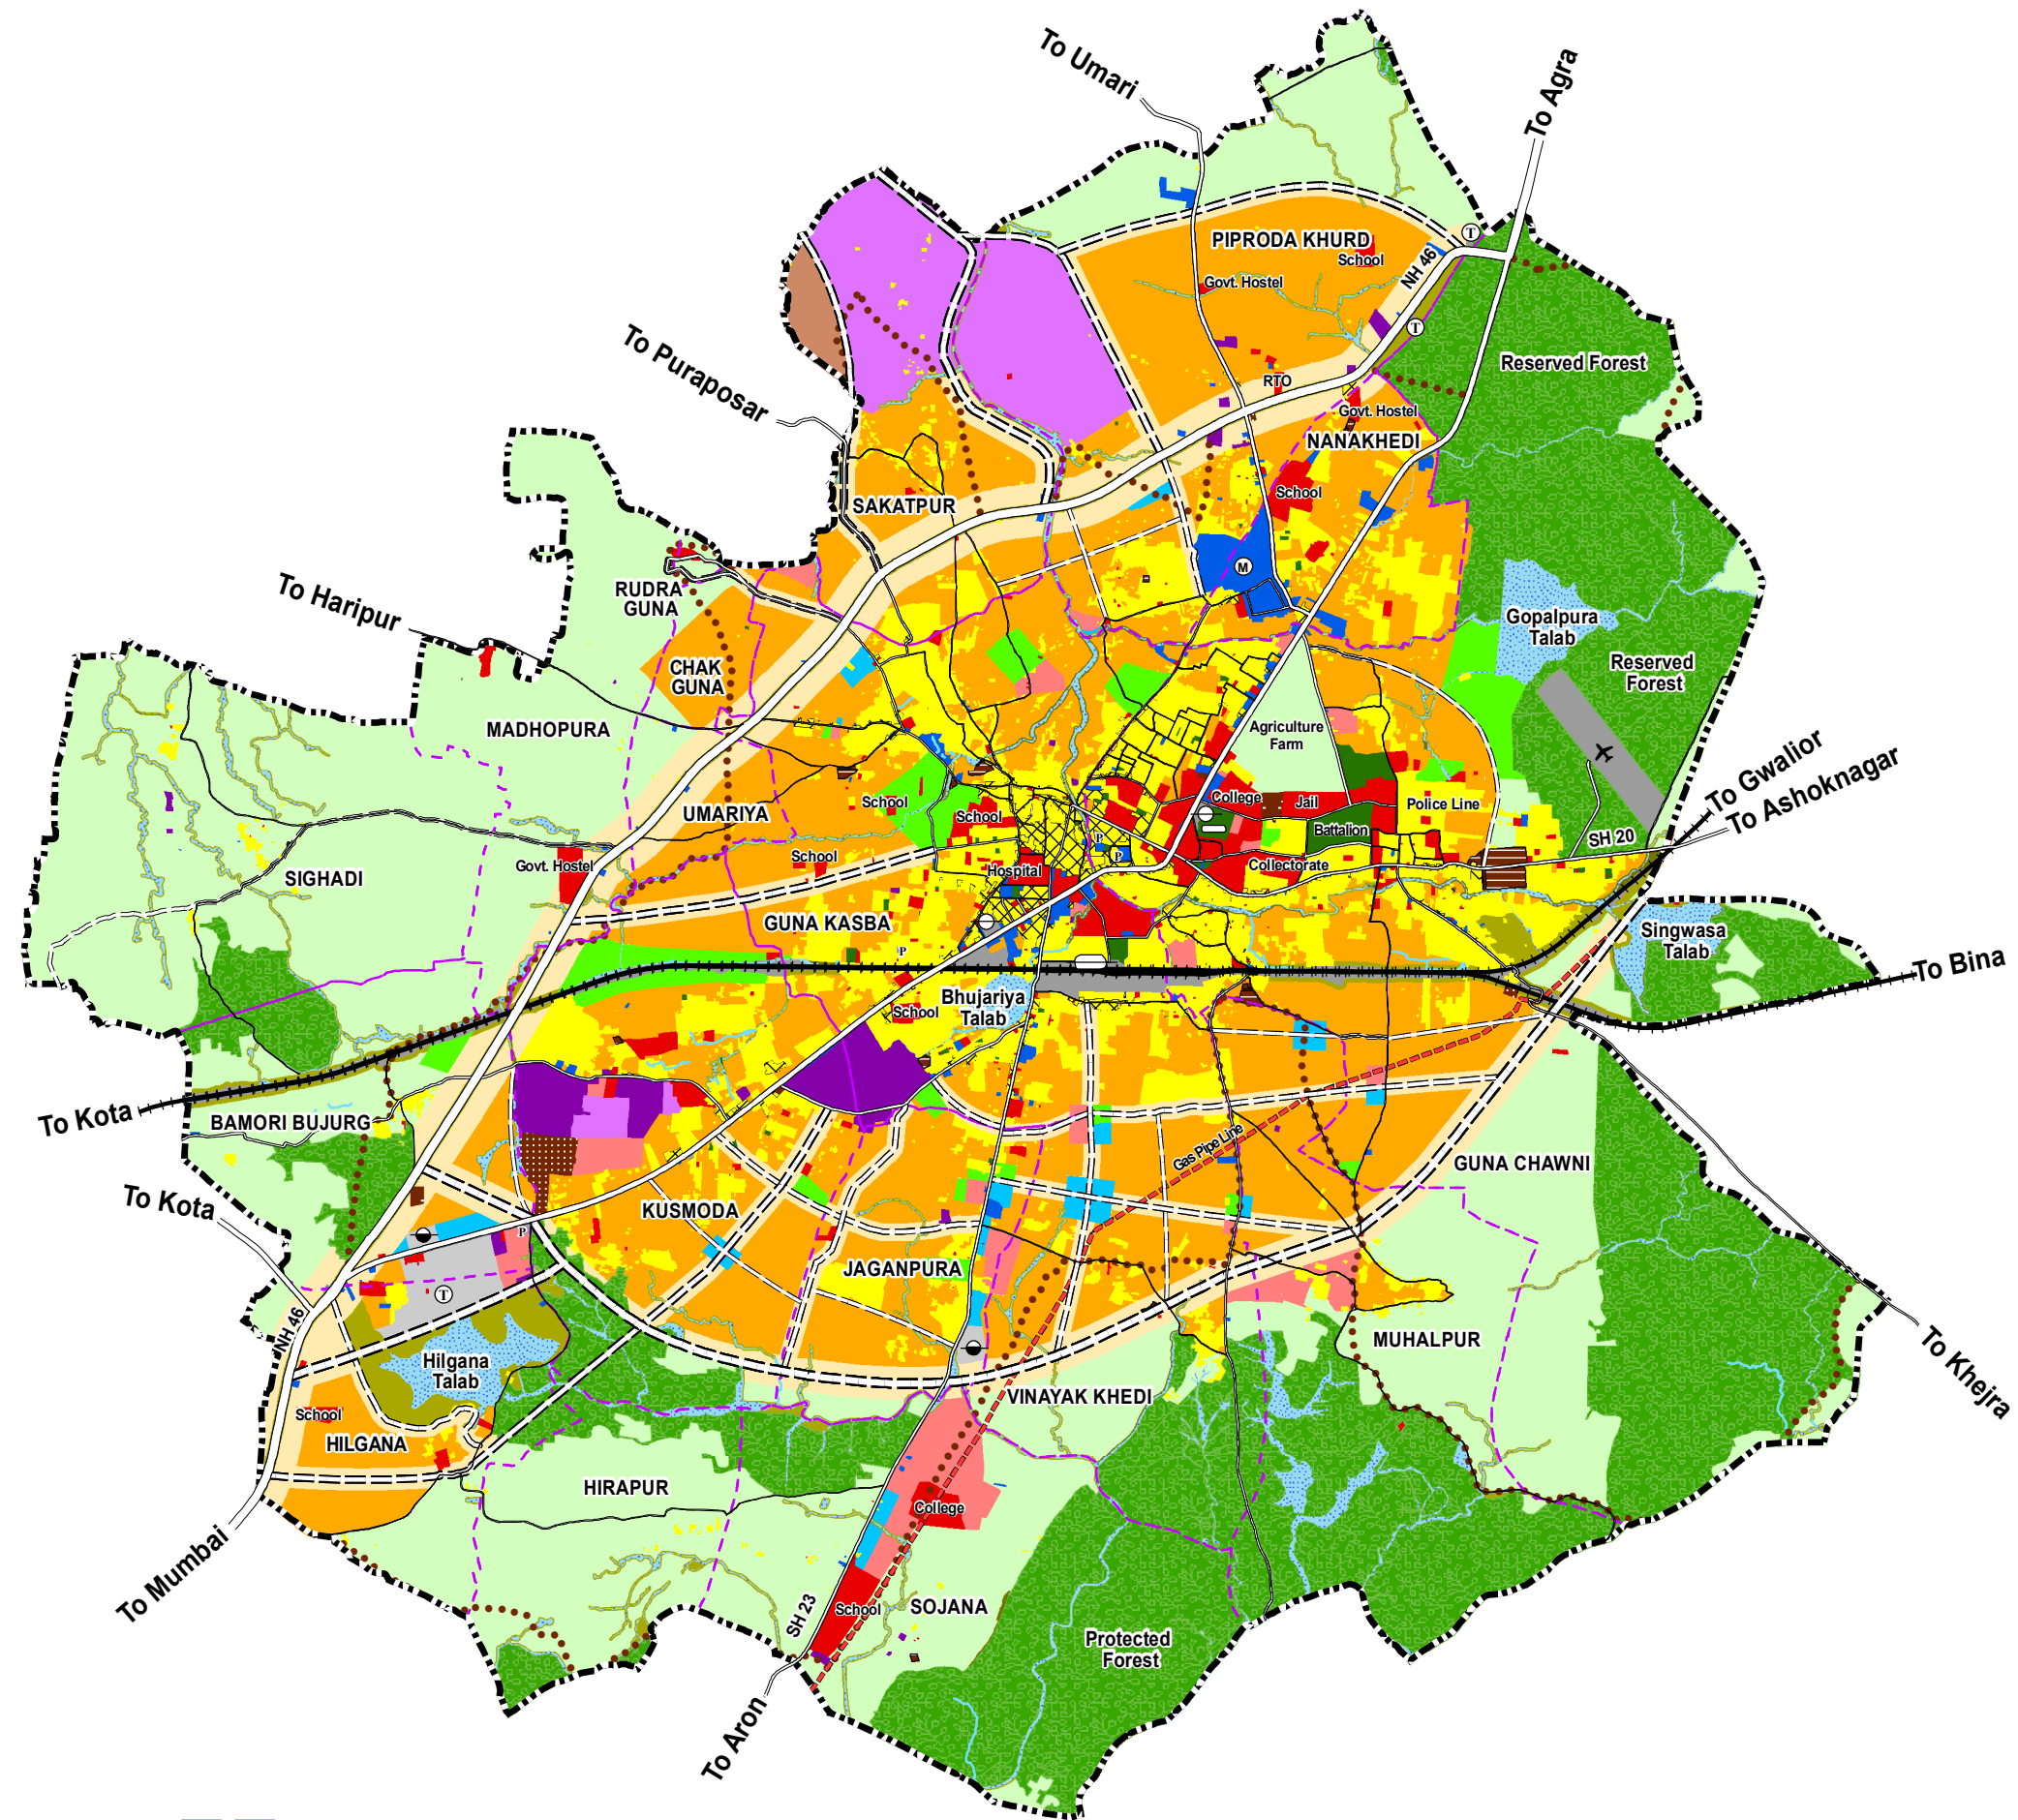


GUNA

4.1 DEVELOPMENT PLAN 2035 Proposed Landuse

Legend

EXISTING		PROPOSED		
RESIDENTIAL				आवासीय
GENERAL RESIDENTIAL				सामान्य आवासीय R1
MIXED LANDUSE				मिश्रित उपयोग R2
COMMERCIAL				वाणिज्यिक
GENERAL				सामान्य C1
MANDI				मण्डी C6
INDUSTRIAL				औद्योगिक
GENERAL INDUSTRIES				सामान्य उद्योग I2
RECREATIONAL				आमोद प्रमोद
PARK				उद्यान G1
AFFORESTATION				वृक्षारोपण G2
STADIUM				स्टेडियम G6
PUBLIC & SEMIPUBLIC				सार्वजनिक एवं अर्ध सार्वजनिक P
PUBLIC INSTITUTIONS AND ADMINISTRATIVE AREA/ EDUCATION AND RESEARCH/ HEALTH/SOCIAL/CULTURAL INSTITUTIONAL ACTIVITIES				सार्वजनिक संस्थान और प्रशासनिक क्षेत्रों/ शिक्षा और अनुसंधान/ स्वास्थ्य/ सामाजिक/ सांस्कृतिक संस्थागत गतिविधियाँ
SPECIAL PURPOSE				विशेष प्रयोजन
FOREST				वन SP9
TRANSPORTATION				परिवहन
BUS STAND				बस स्थानक T1
ROADS				मार्ग T3
RAILWAY STATION				रेल्वे स्टेशन T4
RAILWAY LINE				रेल्वे लाइन T5
TRANSPORT NAGAR				यातायात नगर T7
AIRPORT				हवाई अड्डा T8
PARKING				पार्किंग
PUBLIC UTILITIES & FACILITIES				सार्वजनिक सेवाएं एवं सुविधाएं
ELECTRIC SUB STATION				विद्युत उपकेन्द्र PUF3
TRENCHING GROUND				ट्रेंचिंग ग्राउण्ड PUF4
RADIO/ TV STATIONS				रेडियो/ टी वी स्टेशन PUF6
FIRE CONTROL STATIONS				अग्नि नियंत्रण स्टेशन PUF8
CREMATORIUM/ GRAVE YARD				श्मशान/ कब्रिस्तान
WATERBODIES				जलाशय
PONDS				तालाब W2
NALLAH				नाला W3
AGRICULTURE				कृषि भूमि
BOUNDARIES				सीमाएं
PLANNING AREA				निवेश क्षेत्र
VILLAGE				ग्राम
MUNICIPAL				नगर पालिका

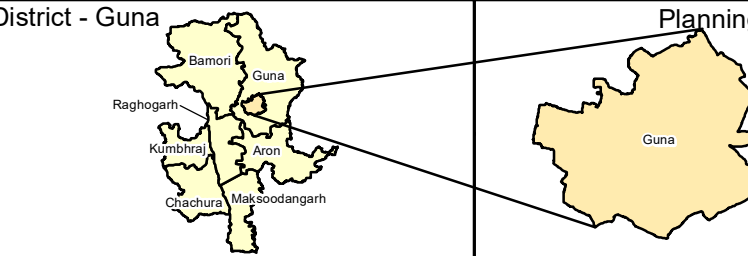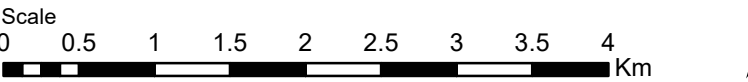

Landuse & Urban Survey Division
Remote Sensing Application Centre, MPCST, Bhopal

Source: Archive Masterplan by T&CP