



SATNA

DEVELOPMENT PLAN (DRAFT 2035)

Proposed Landuse

Legend

	EXISTING	PROPOSED		
RESIDENTIAL			आवासीय	
GENERAL RESIDENTIAL			सामान्य आवासीय	R1
MIXED LANDUSE			मिश्रित उपयोग	R2
COMMERCIAL			वाणिज्यिक	
GENERAL			सामान्य	C1
MANDI			मण्डी	C6
INDUSTRIAL			औद्योगिक	
GENERAL INDUSTRIES			सामान्य उद्योग	I2
RECREATIONAL			आमोद प्रमोद	
PARK			उद्यान	G1
AFFORESTATION			वृक्षारोपण	G2
STADIUM			स्टेडियम	G6
PUBLIC & SEMIPUBLIC			सार्वजनिक एवं अर्ध सार्वजनिक	P
PUBLIC INSTITUTIONS AND ADMINISTRATIVE AREA/ EDUCATION AND RESEARCH/ HEALTH/SOCIAL/CULTURAL INSTITUTIONAL ACTIVITIES			सार्वजनिक संस्थान और प्रशासनिक क्षेत्रों / शिक्षा और अनुसंधान / स्वास्थ्य / सामाजिक / सांस्कृतिक संस्थागत गतिविधियां	
SOLAR PLANT			सोलर प्लांट	
TRANSPORTATION			परिवहन	
BUS STAND			बस स्थानक	T1
ROADS			मार्ग	T3
RAILWAY STATION			रेल्वे स्टेशन	T4
RAILWAY LINE			रेल्वे लाइन	T5
TRANSPORT NAGAR			यातायात नगर	T7
AIRPORT			हवाई अड्डा	T8
PARKING			पार्किंग	
PUBLIC UTILITIES & FACILITIES			सार्वजनिक सेवाएं एवं सुविधाएं	
WATER TREATMENT PLANT			जल शोधन संयंत्र	PUF1
ELECTRIC SUB STATION			विद्युत उपकेन्द्र	PUF3
SOLID WASTE DISPOSAL PLANT			ठोस अपशिष्ट निपटान संयंत्र	PUF9
CREMATORIUM/ GRAVE YARD			श्मशान / कब्रिस्तान	PUF10
WATERBODIES			जलाशय	
PONDS			तालाब	W2
NALLAH			नाला	W3
AGRICULTURE			कृषि भूमि	A1
BOUNDARIES			सीमाएं	
PLANNING AREA			निवेश क्षेत्र	
VILLAGE			ग्राम	
MUNICIPAL			नगर पालिका	

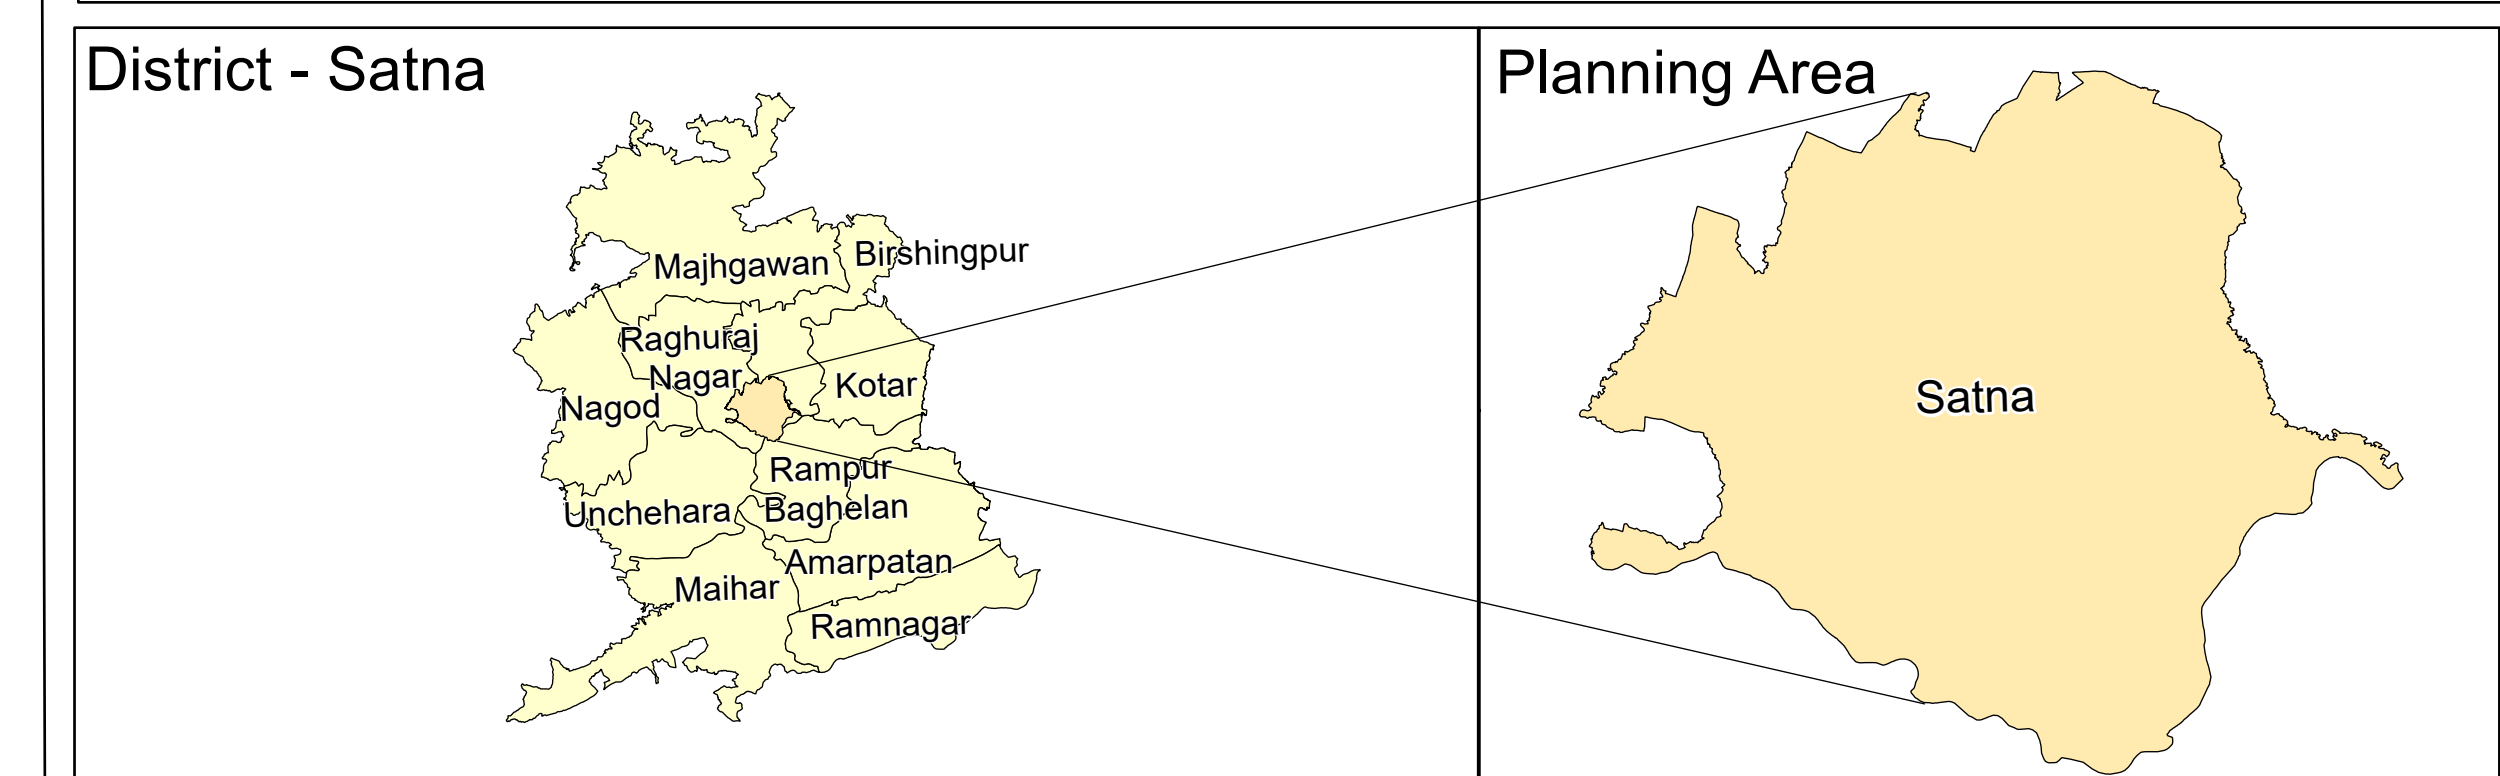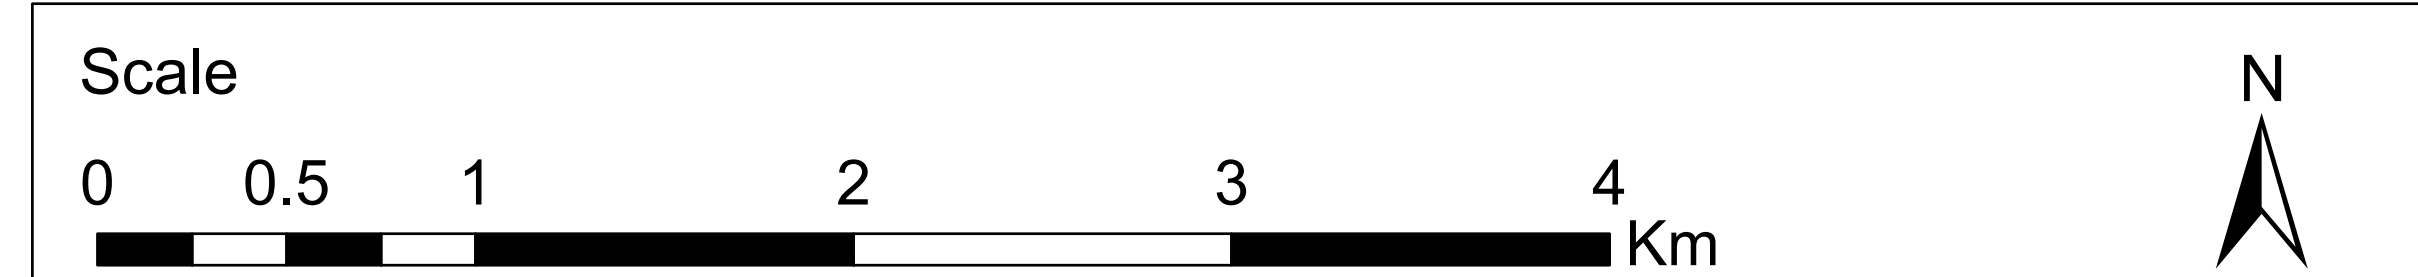

Landuse & Urban Survey Division
Remote Sensing Application Centre, MPCST, Bhopal

Source: WV II Satellite 2016 Data & Archieve Master Plan

