


अद्यतन प्रस्तावित  
EXISTING PROPOSED

RECREATIONAL	सहज क्षेत्र	RECREATIONAL	सहज क्षेत्र
PARK	उद्यान	PARK	उद्यान
STADIUM	खेल मैदान	STADIUM	खेल मैदान
CITY FOREST & PLANTATION	शहरी वन	CITY FOREST & PLANTATION	शहरी वन
ENVIRONMENTAL	पर्यावरणीय	ENVIRONMENTAL	पर्यावरणीय
FOREST	वन	FOREST	वन
TRANSPORTATION	परिवहन	TRANSPORTATION	परिवहन
ROAD	सड़क	ROAD	सड़क
BUS STATION	बस स्टेशन	BUS STATION	बस स्टेशन
RAILWAY	रेलवे	RAILWAY	रेलवे
WATER BODIES	जल स्रोत	WATER BODIES	जल स्रोत
AGRICULTURAL	कृषि	AGRICULTURAL	कृषि

SCALE - ONE INCH = 660 FEET  
SCALE - 1 : 8000

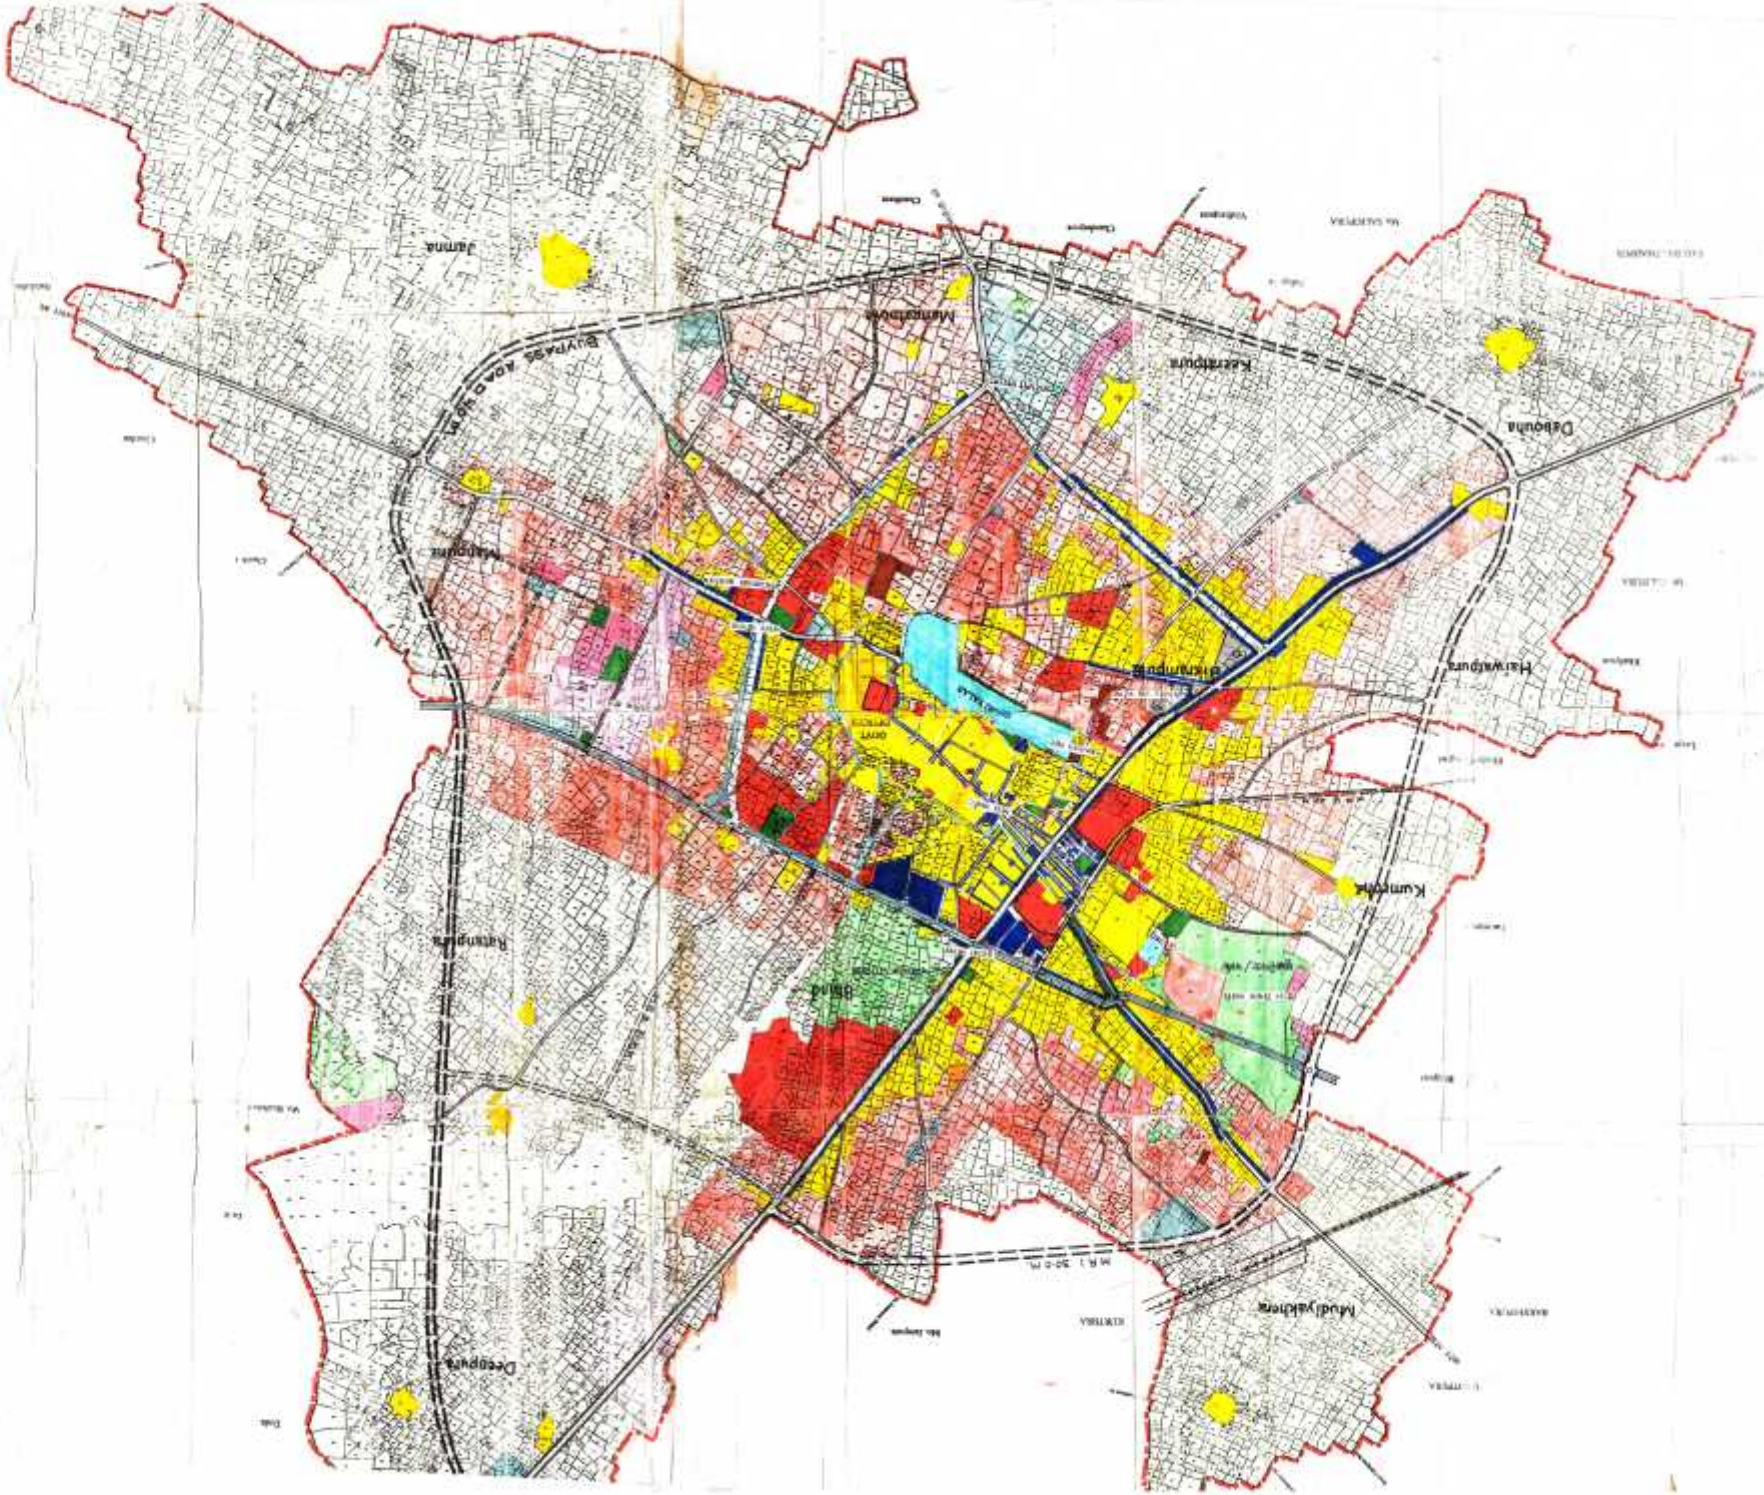

# BHIND भिण्ड

DEVELOPMENT PLAN विकास योजना  
(DRAFT) (प्रारूप)

वर्तमान प्रस्तावित  
EXISTING PROPOSED

RESIDENTIAL			आवासीय
COMMERCIAL			व्यापारिक
INDUSTRIAL			औद्योगिक
PUBLIC & SEMI PUBLIC			सार्वजनिक एवं अर्ध-सार्वजनिक
PUBLIC UTILITIES & FACILITIES			सार्वजनिक सेवाएँ एवं सुविधाएँ
RECREATIONAL			आनंद प्रदीप
PARK			उद्यान
STADIUM			स्टेडियम
CITY FOREST PLANTATION & ENVIRONMENTAL FORESTRY			नगर वन, पर्यावरण एवं वन्यजीव संरक्षण
TRANSPORTATION			वाहनमार्ग
ROAD			सड़क
BUS STAND			बस अड्डा
RAILWAY JUNCTION			रेलवे जंक्शन
RAILWAY STATION			रेलवे स्टेशन
AGRICULTURAL			कृषि
WATER BODIES			जलाशय

