

GWALIOR

DEVELOPMENT PLAN (DRAFT 2035)



Proposed Landuse

Map No. 4.1

Legend

	EXISTING	PROPOSED		
RESIDENTIAL			आवासीय	
GENERAL RESIDENTIAL			सामान्य आवासीय	R1
MIXED			मिश्रित	R2
COMMERCIAL			वाणिज्यिक	
GENERAL			सामान्य	C1
MANDI			मण्डी	C6
SPECIAL PURPOSE			विशेष प्रयोजन	
INDUSTRIAL			औद्योगिक	
GENERAL INDUSTRIES			सामान्य उद्योग	I2
RECREATIONAL			आमोद प्रमोद	
PARKS			उद्यान	G1
AFFORESTATION			हरित क्षेत्र	G2
PLAY GROUNDS			खेल मैदान	G5
STADIUM			स्टेडियम	G6
EXHIBITION GROUND			प्रदर्शनी मैदान	G8
PUBLIC & SEMIPUBLIC			सार्वजनिक एवं अर्ध सार्वजनिक	
PUBLIC INSTITUTIONS AND ADMINISTRATIVE AREA/			सार्वजनिक संस्थान और	
EDUCATION AND RESEARCH/			प्रशासनिक क्षेत्र / शिक्षा और	
HEALTH/SOCIAL/CULTURAL			अनुसंधान / स्वास्थ्य / सामाजिक /	
INSTITUTIONAL ACTIVITIES			सांस्कृतिक संस्थागत गतिविधियां	P
SPECIAL PURPOSE			विशेष प्रयोजन	
RESERVED FOREST			आरक्षित वन	SP9
CANTONMENT AREA			छावनी क्षेत्र	
HILLOCK			टीला	
ZOO			चिड़ियाघर	
FORT			किला	
TRANSPORTATION			परिवहन	
BUS STAND			बस स्थानक	T1
ROADS			मार्ग	T3
RAILWAY STATION			रेल्वे स्टेशन	T4
RAILWAY LINE			रेल्वे लाइन	T5
TRANSPORT NAGAR			यातायात नगर	T7
AIRPORT			हवाई अड्डा	T8
LOGISTIC			लॉजिस्टिक	
PUBLIC UTILITIES & FACILITIES			सार्वजनिक सेवाएं एवं सुविधाएं	
WATER TREATMENT PLANT			जल शोधन संयंत्र	PUF1
SEWERAGE TREATMENT PLANT			मल शोधन संयंत्र	PUF2
ELECTRIC SUB STATION			विद्युत उपकेन्द्र	PUF3
TRENCHING GROUND			ट्रेचिंग ग्राउंड	PUF4
RADIO/ TV STATIONS			रेडियो / टी वी स्टेशन	PUF6
FIRE CONTROL STATIONS			अग्नि नियंत्रण स्टेशन	PUF8
SOLID WASTE DISPOSAL PLANTS			ठोस अपशिष्ट निपटान संयंत्र	PUF9
CREMATORIUM/ GRAVE YARD			श्मशान / कब्रिस्तान	
WATERBODIES			जलाशय	
RIVER			नदी	W1
LAKE/ POND/ RESERVOIR			झील / तालाब / जलाशय	W2
NALA/ CANAL			नाला / नहर	W3
AGRICULTURE			कृषि	A1
BOUNDARIES			सीमाएं	
PLANNING AREA			निवेश क्षेत्र	
VILLAGE			ग्राम	
MUNICIPAL			नगर पालिका	

Scale
0 1 2 3 4 5 6 7 Km

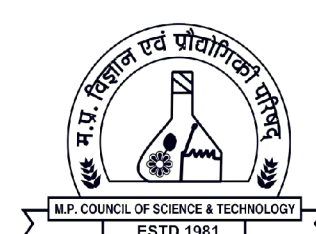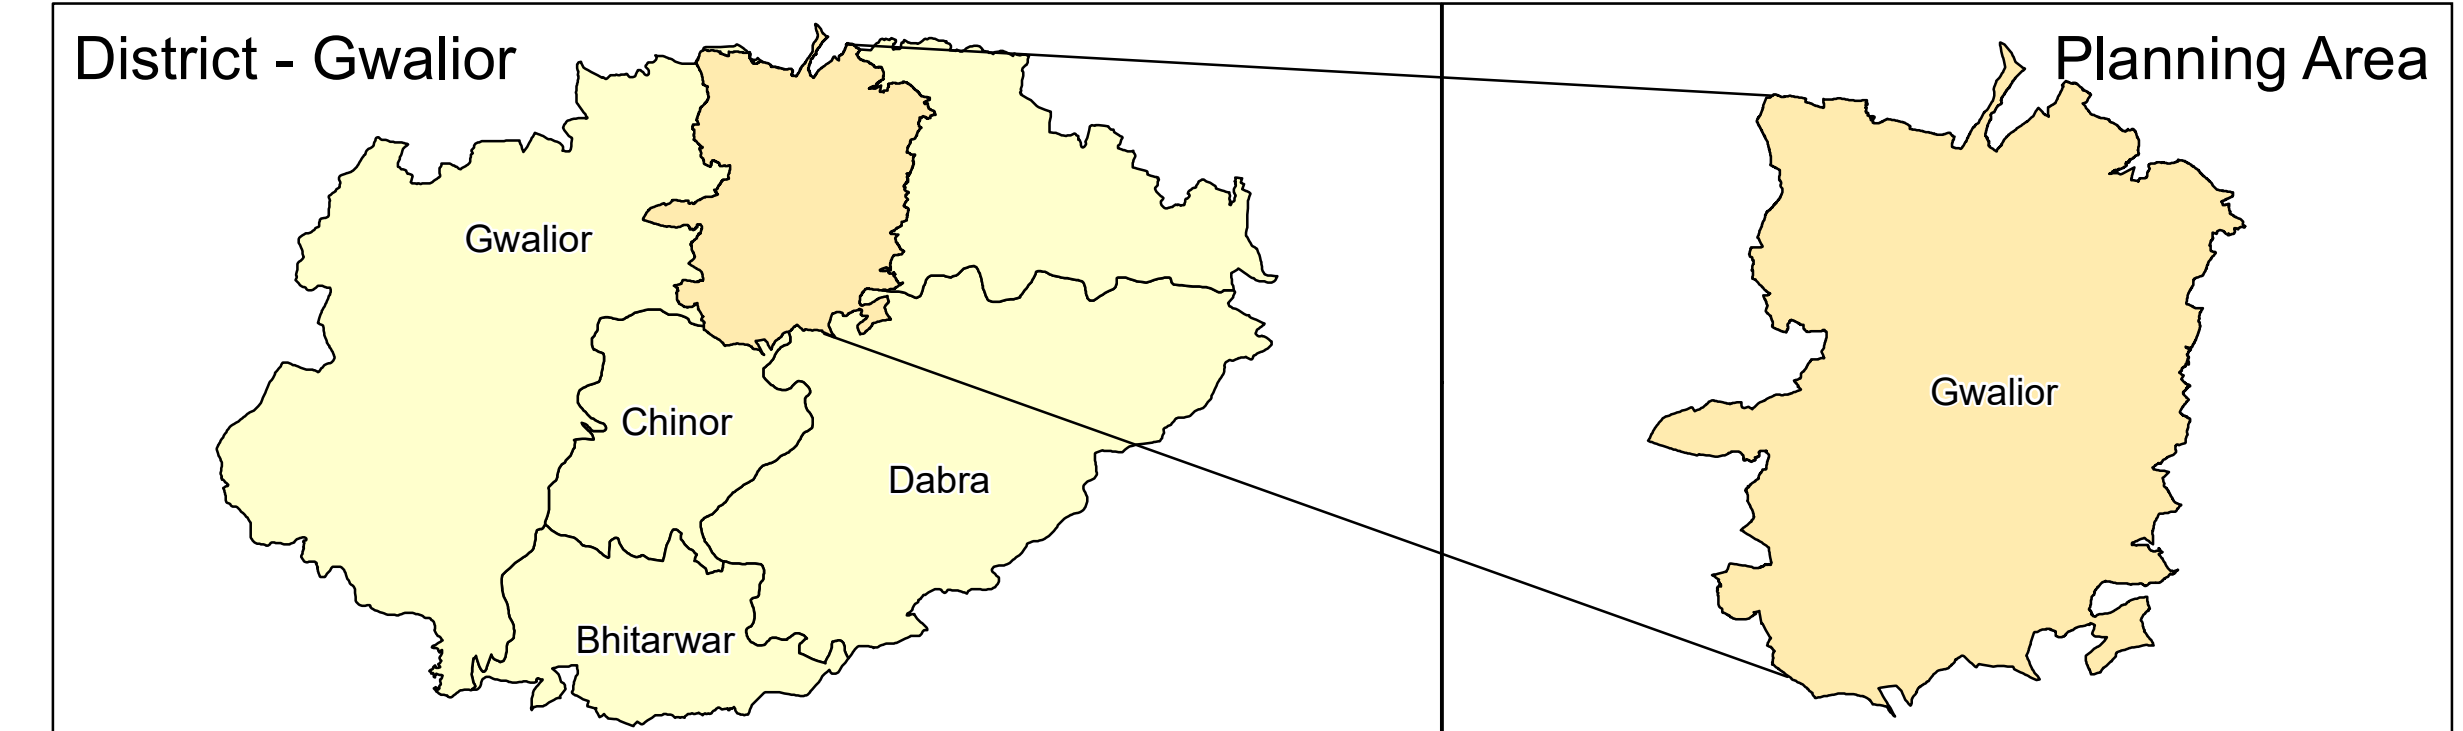

Landuse & Urban Survey Division
Remote Sensing Application Centre, MPCST, Bhopal

Source: Directorate of Town & Country Planning