


म.प्र. नगर तथा ग्राम निवेश अधिनियम 1973 की धारा 19-2 के तहत मानचित्र

PANDHURNA
DEVELOPMENT PLAN
(DRAFT) 2031


पांडुर्ना
विकास योजना
(प्रारूप) 2031

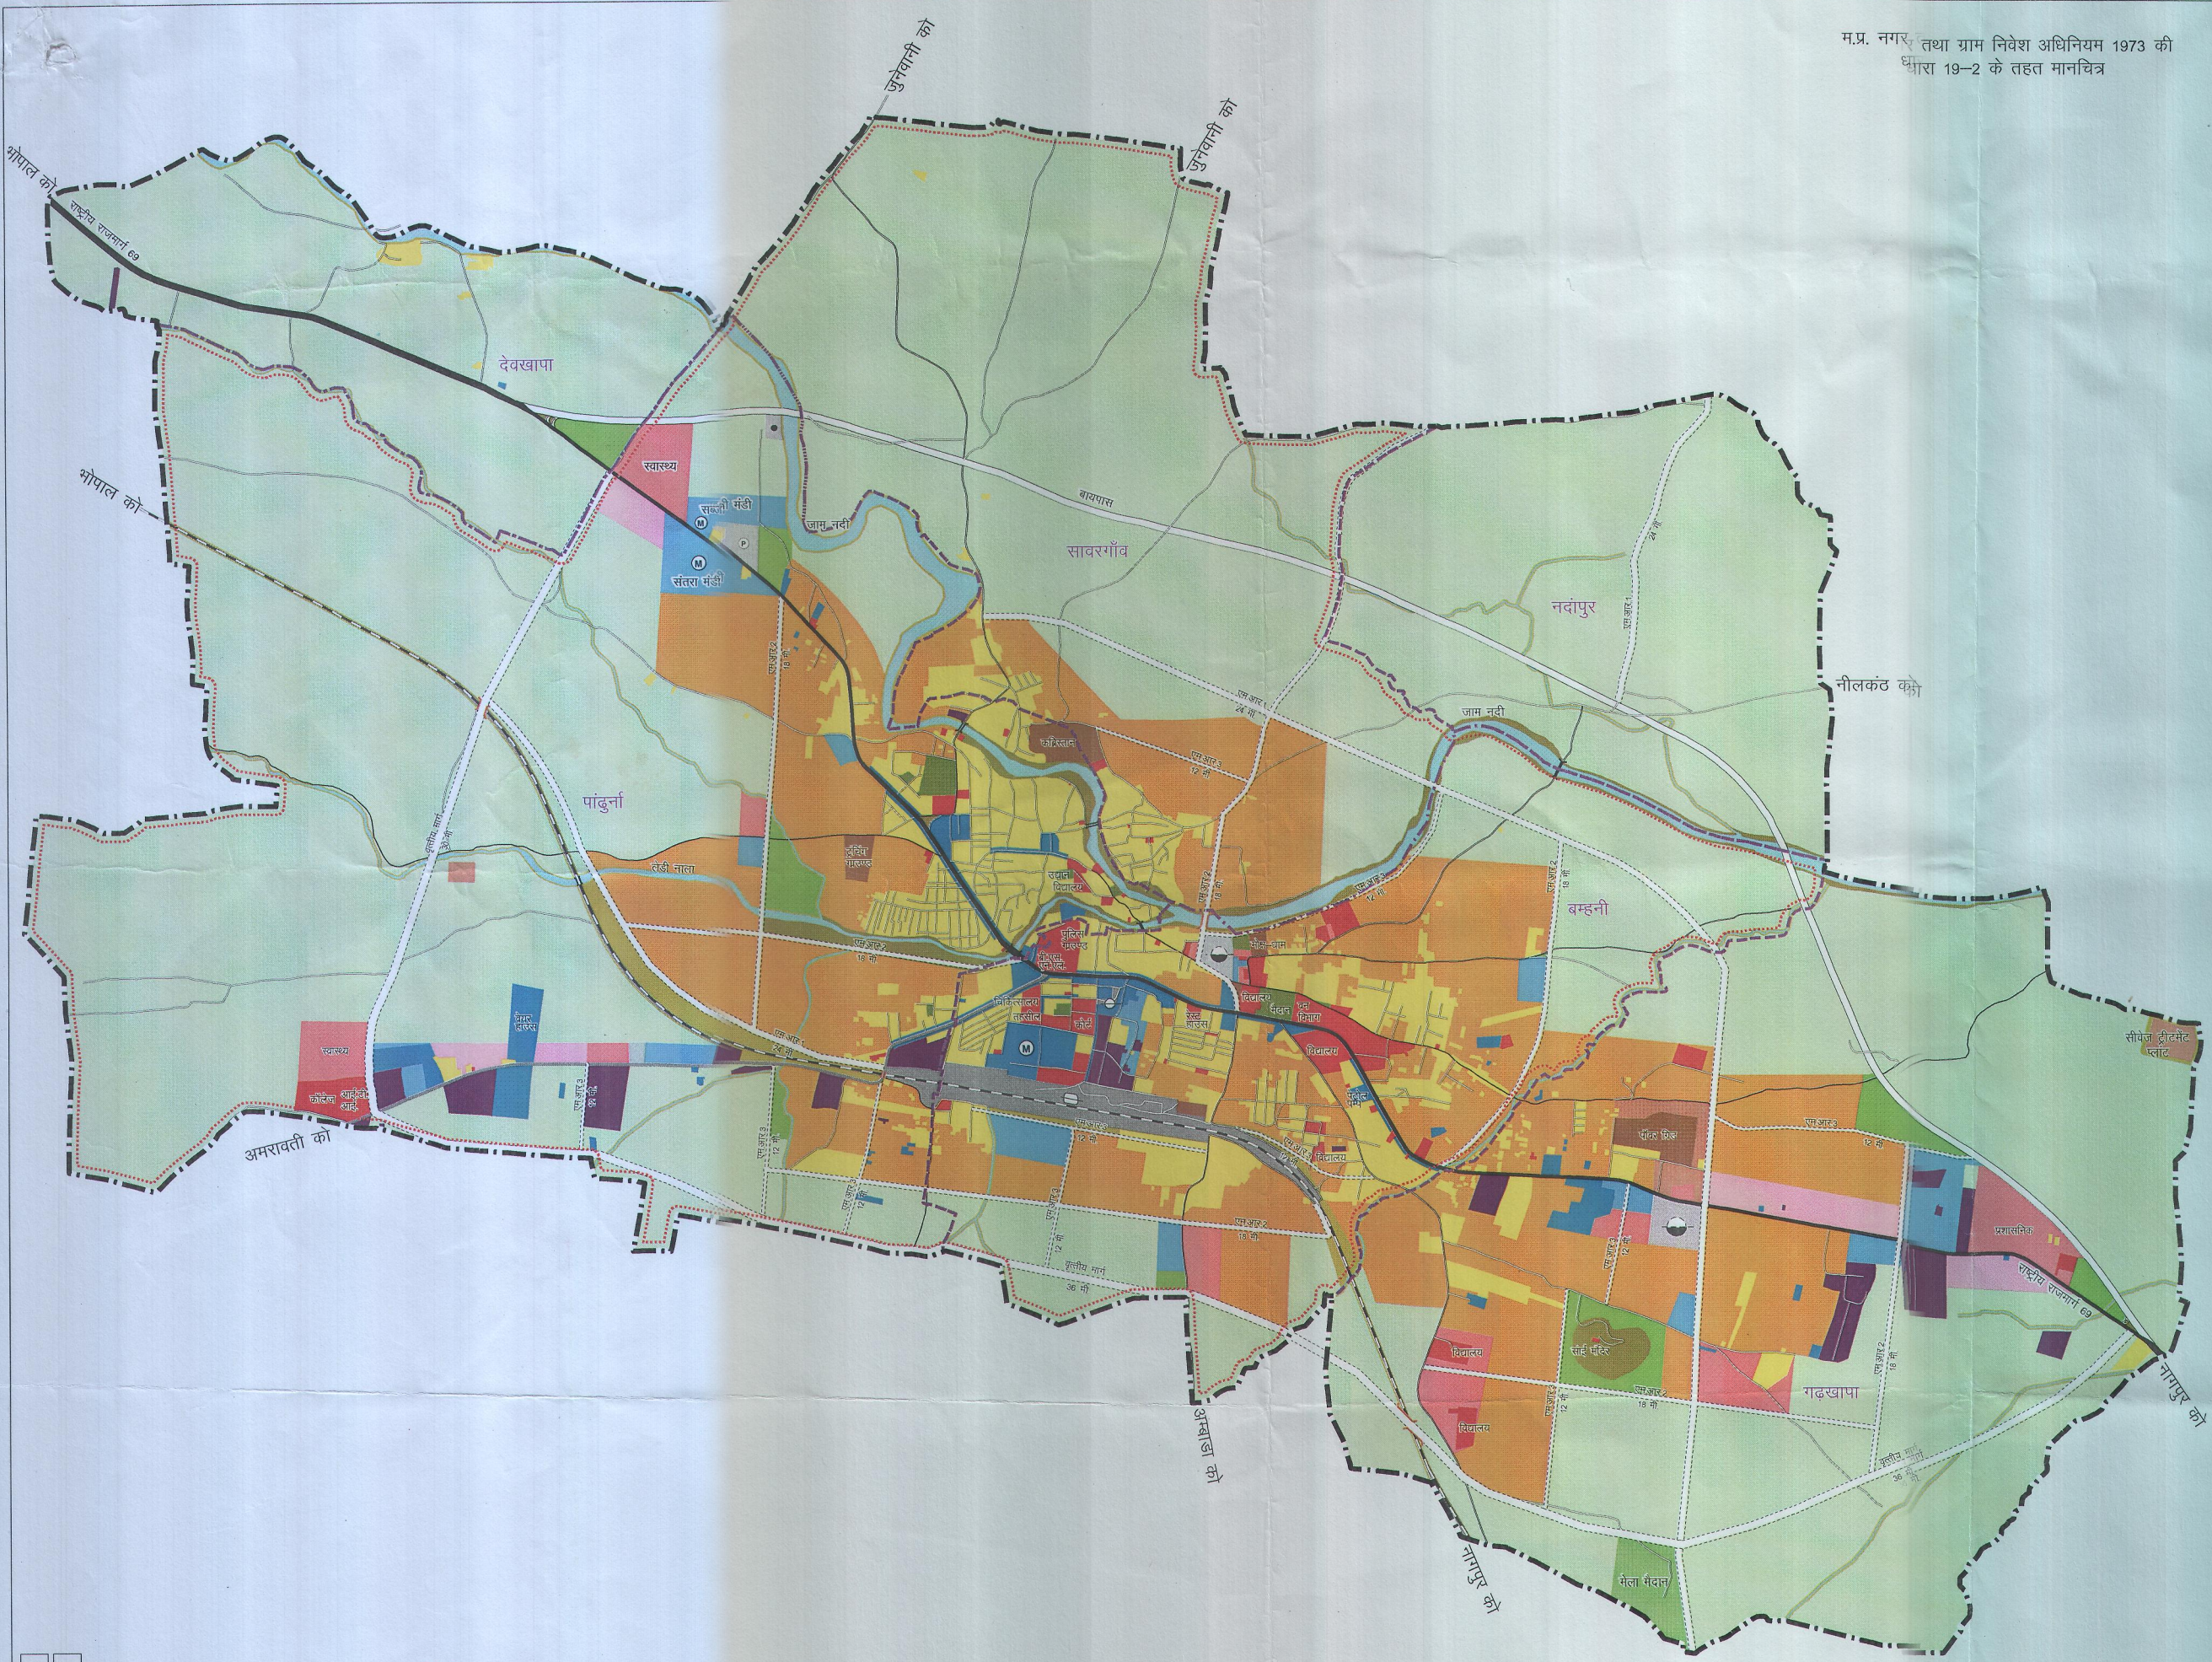

संकेत
EXISTING PROPOSED
वर्तमान प्रस्तावित

RESIDENTIAL	आवासीय
MIXED LANDUSE	मिश्रित भूमि उपयोग
COMMERCIAL	वाणिज्यिक
GENERAL	सामान्य
MANDI	मण्डी
TRANSPORT NAGAR	यातायात नगर
INDUSTRIAL	औद्योगिक
PUBLIC & SEMIPUBLIC	सार्वजनिक एवं अर्ध सार्वजनिक
PUBLIC UTILITIES & FACILITIES	सार्वजनिक सेवाएं एवं सुविधाएं
TRANSPORTATION	यातायात
NATIONAL HIGHWAY	राष्ट्रीय राजमार्ग
STATE HIGHWAY	राज्यमार्ग
RING ROAD	वायपास
ROADS	मार्ग
BUS STAND	बस स्थानक
PICKUP STATION	पिकअप स्टेशन
RAILWAY STATION	रेलवे स्टेशन
RAILWAY LINE	रेलवे लाईन
BRIDGE	ब्रिज
PARKING	पार्किंग
RECREATIONAL	आमोद प्रमोद
PARK/PLAY GROUND	उद्यान/खेल मैदान
MELAGROUND	मेला मैदान
STADIUM	स्टेडियम
AFFORESTATION	वृक्षारोपण
RIVER/DRAINAGE	नदी/नाले
AGRICULTURAL	कृषि
BOUNDARY	सीमा
PLANNING AREA	निवेश क्षेत्र
VILLAGE AREA	ग्राम क्षेत्र
MUNICIPAL AREA	नगरपालिका क्षेत्र

[Handwritten Signature]

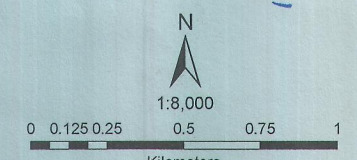

सुरुर संवेदन उपयोग केन्द्र,
म.प्र. विज्ञान एवं प्रौद्योगिकी परिषद्
विज्ञान भवन, भोपाल
दिनांक: 03.07.2018

संचालनालय नगर तथा ग्राम निवेश, मध्यप्रदेश

यह मानचित्र मध्य प्रदेश सरकार द्वारा तैयार किया गया है। इस मानचित्र में किसी भी प्रकार की त्रुटि या अशुद्धि के लिए सरकार या इस मानचित्र तैयार करने वाले अधिकारियों को ज़िम्मेदार नहीं माना जाएगा।