



KHARGONE

DEVELOPMENT PLAN (DRAFT 2035)

4.1 Proposed Landuse

Legend



EXISTING PROPOSED		आवासीय	
RESIDENTIAL		सामान्य आवासीय	R1
GENERAL RESIDENTIAL		मिश्रित उपयोग	R2
MIXED LANDUSE		वाणिज्यिक	
GENERAL		सामान्य	C1
MANDI		मण्डी	C6
CATEGORISZED MARKET		वर्गीकृत बाजार	C7
INDUSTRIAL		औद्योगिक	
GENERAL INDUSTRIES		सामान्य उद्योग	I2
RECREATIONAL		आमोद प्रमोद	
PARK		उद्यान	G1
AFFORESTATION		वृक्षारोपण	G2
STADIUM		स्टेडियम	G6
EXAHIBITION GROUND		प्रदर्शनी मैदान	G8
PUBLIC & SEMIPUBLIC		सार्वजनिक एवं अर्ध सार्वजनिक	
PUBLIC INSTITUTIONS AND ADMINISTRATIVE AREA/ EDUCATION AND RESEARCH/ HEALTH/SOCIAL/CULTURAL INSTITUTIONAL ACTIVITIES		सार्वजनिक संस्थान और प्रशासनिक क्षेत्रो/ शिक्षा और अनुसंधान/ स्वास्थ्य/ सामाजिक/ सांस्कृतिक संस्थागत गतिविधियां	P
TRANSPORTATION		परिवहन	
BUS STAND		बस स्थानक	T1
PICK UP STATION		पिक अप स्टेशन	T2
ROADS		मार्ग	T3
PARKING		वाहन विराम स्थल	
TRANSPORT NAGAR		यातायात नगर	T7
AIR STRIP		हवाई पट्टी	T8
PUBLIC UTILITIES & FACILITIES		सार्वजनिक सेवाएं एवं सुविधाएं	
ELECTRIC SUB STATION		विद्युत उपकेन्द्र	PUF3
CREMATORIUM/ GRAVE YARD		श्मशान/ कब्रिस्तान	PUF10
WATER TREATMENT PLANT		जल शोधन संयंत्र	PUF1
SOLID WASTE DISPOSAL PLANT		ठोस अपशिष्ट निपटान संयंत्र	PUF9
WATERBODIES		जलाशय	
AGRICULTURE		कृषि भूमि	A1
BOUNDARIES		सीमाएं	
PLANNING AREA		निवेश क्षेत्र	
VILLAGE		ग्राम	
MUNICIPAL		नगर पालिका	
CENTRAL AREA		मध्य क्षेत्र	

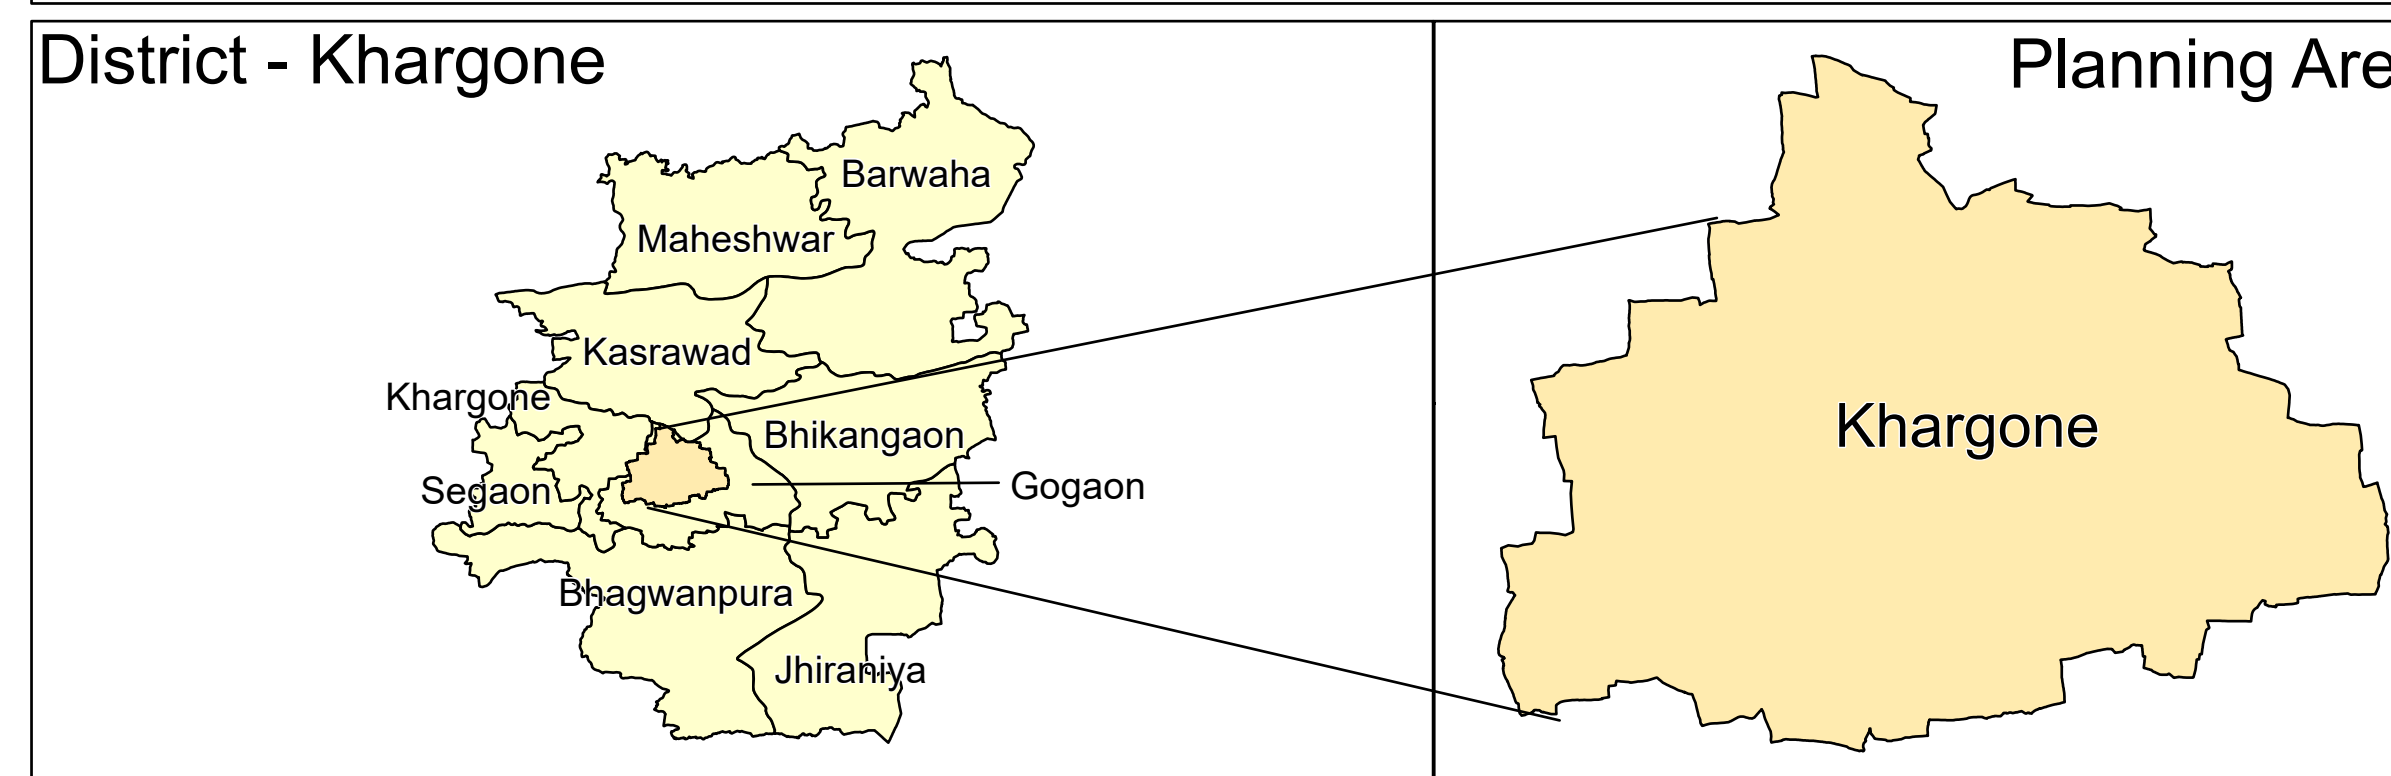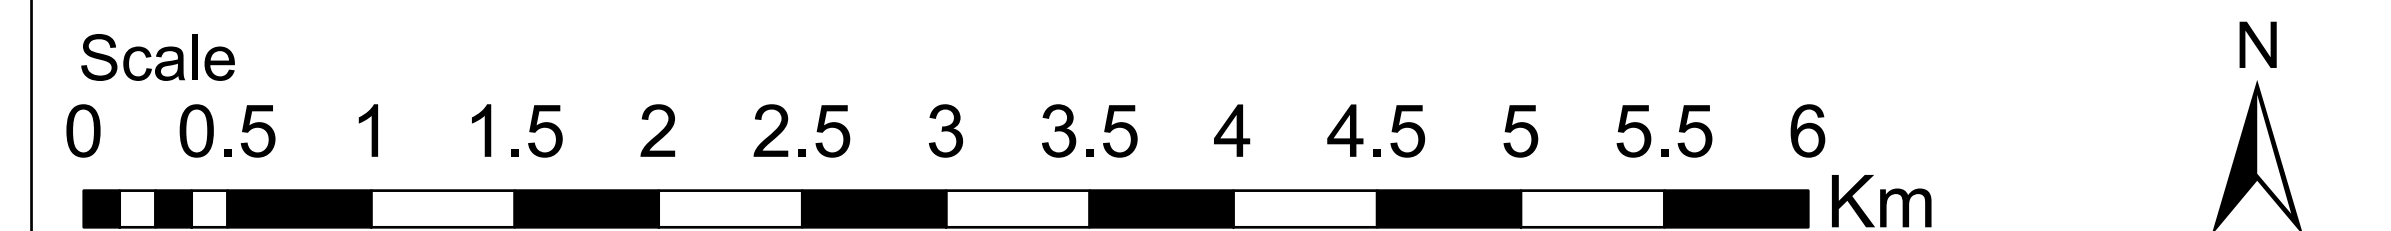

Landuse & Urban Survey Division

Remote Sensing Application Ce

Source: Department of Town & Country Planning

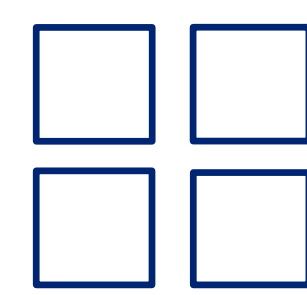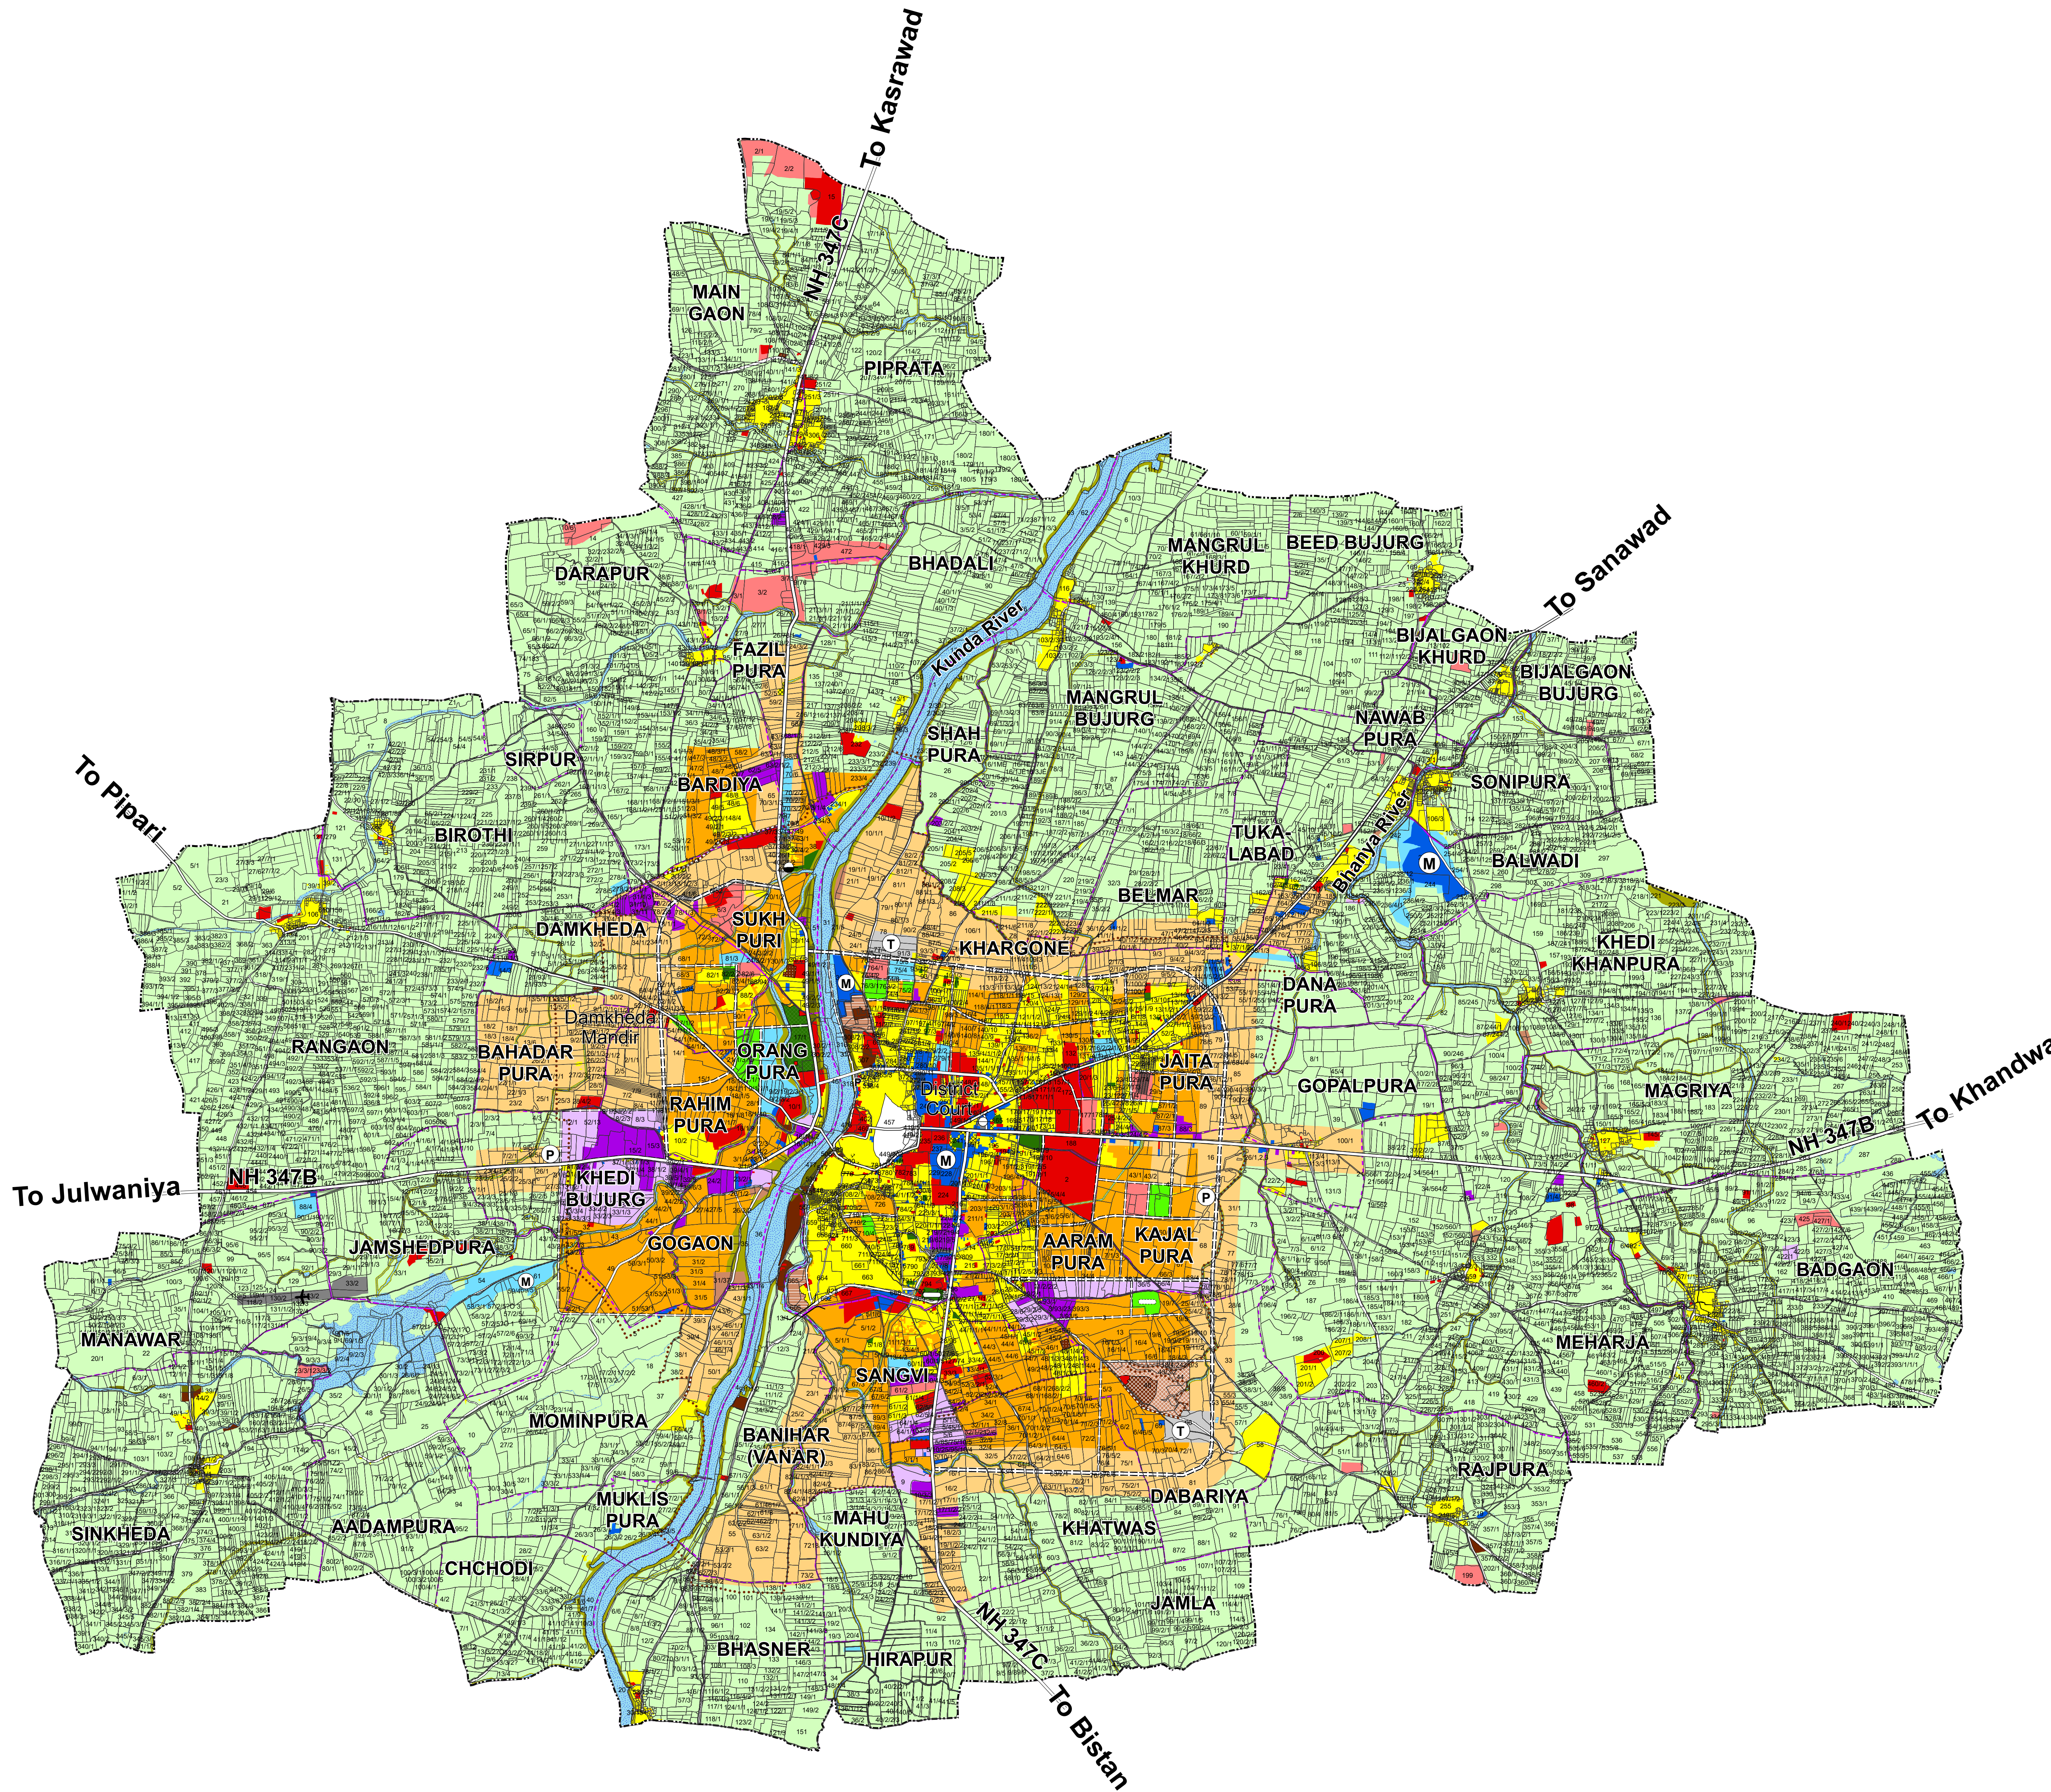

Directorate of Town & Country Planning Madhya Pradesh, Bhopal